




## Vertikalschnitt B-B

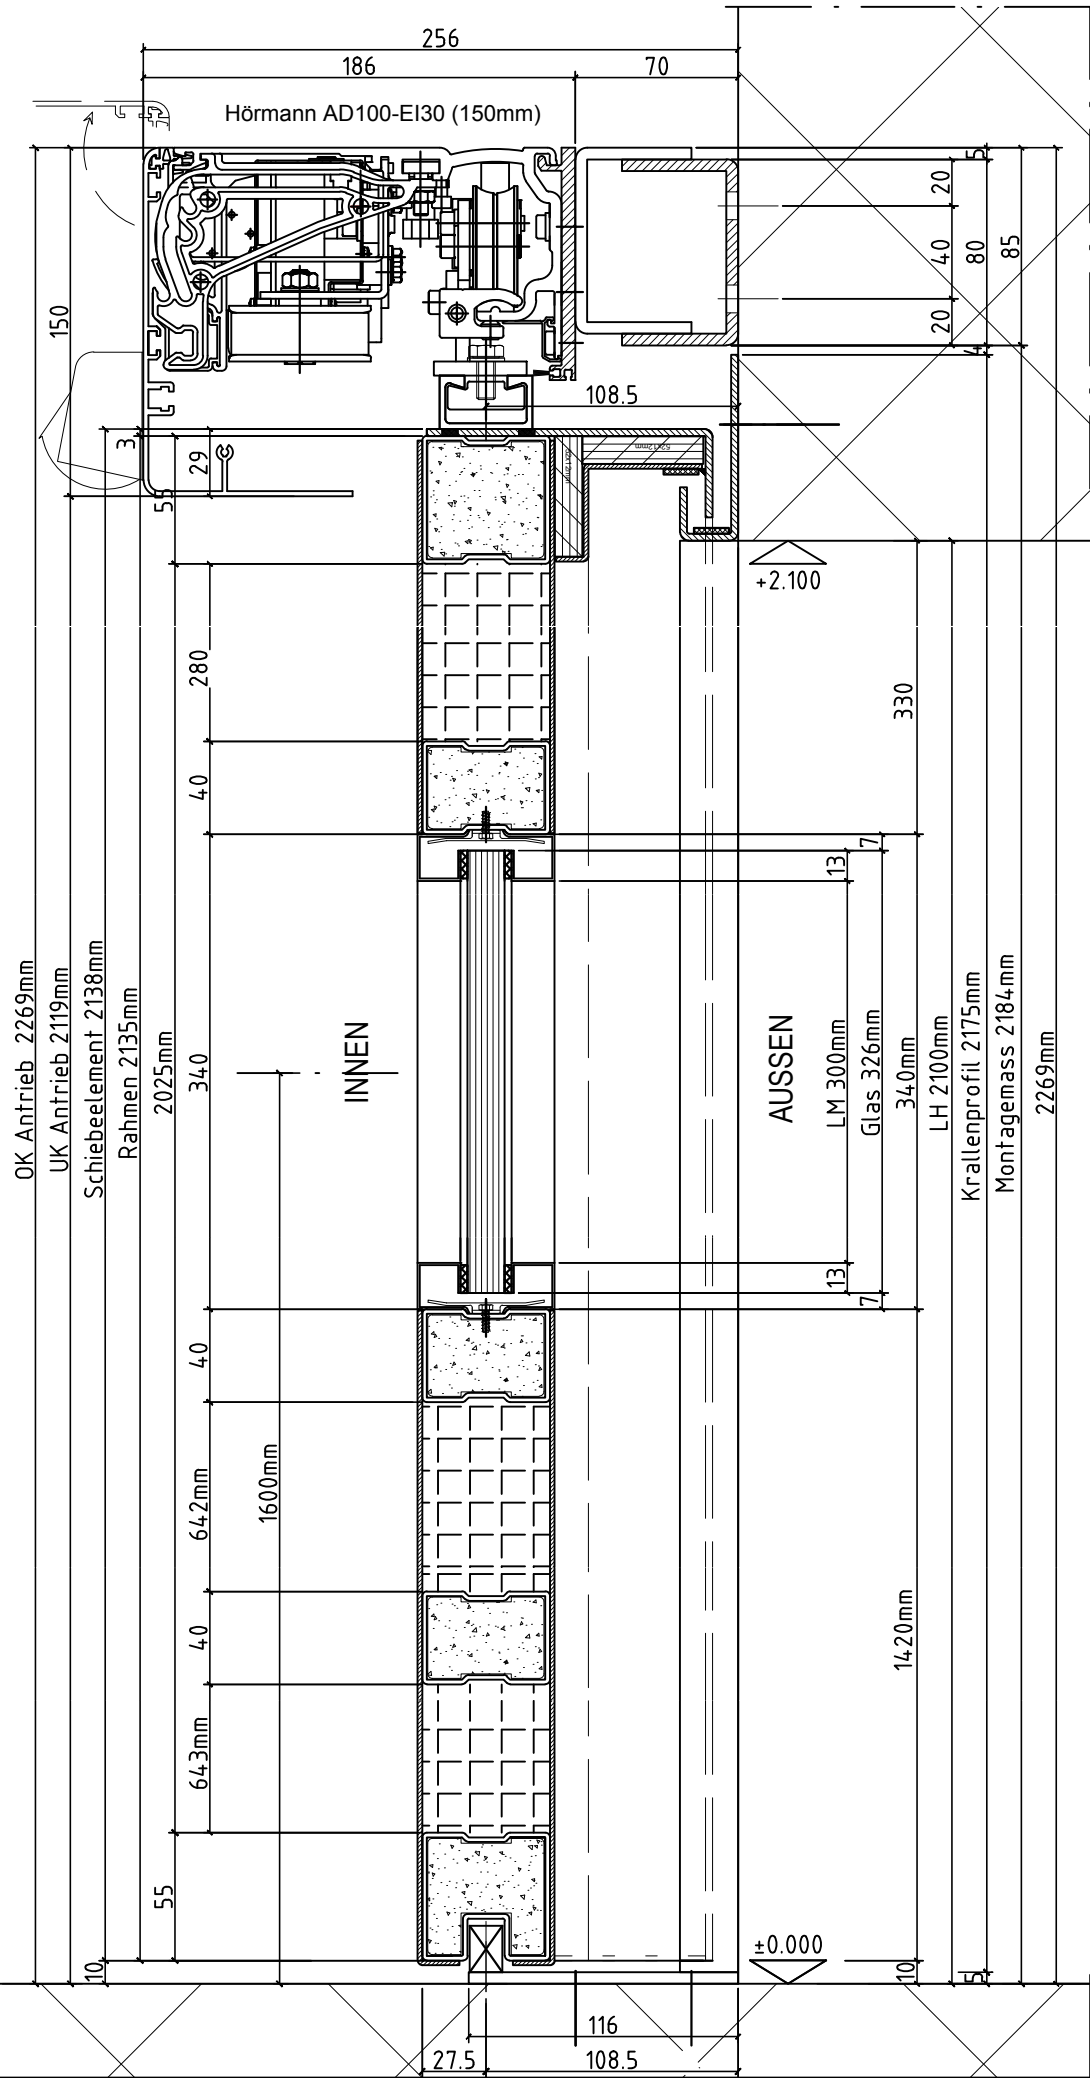

## Horizontalschnitt A-A

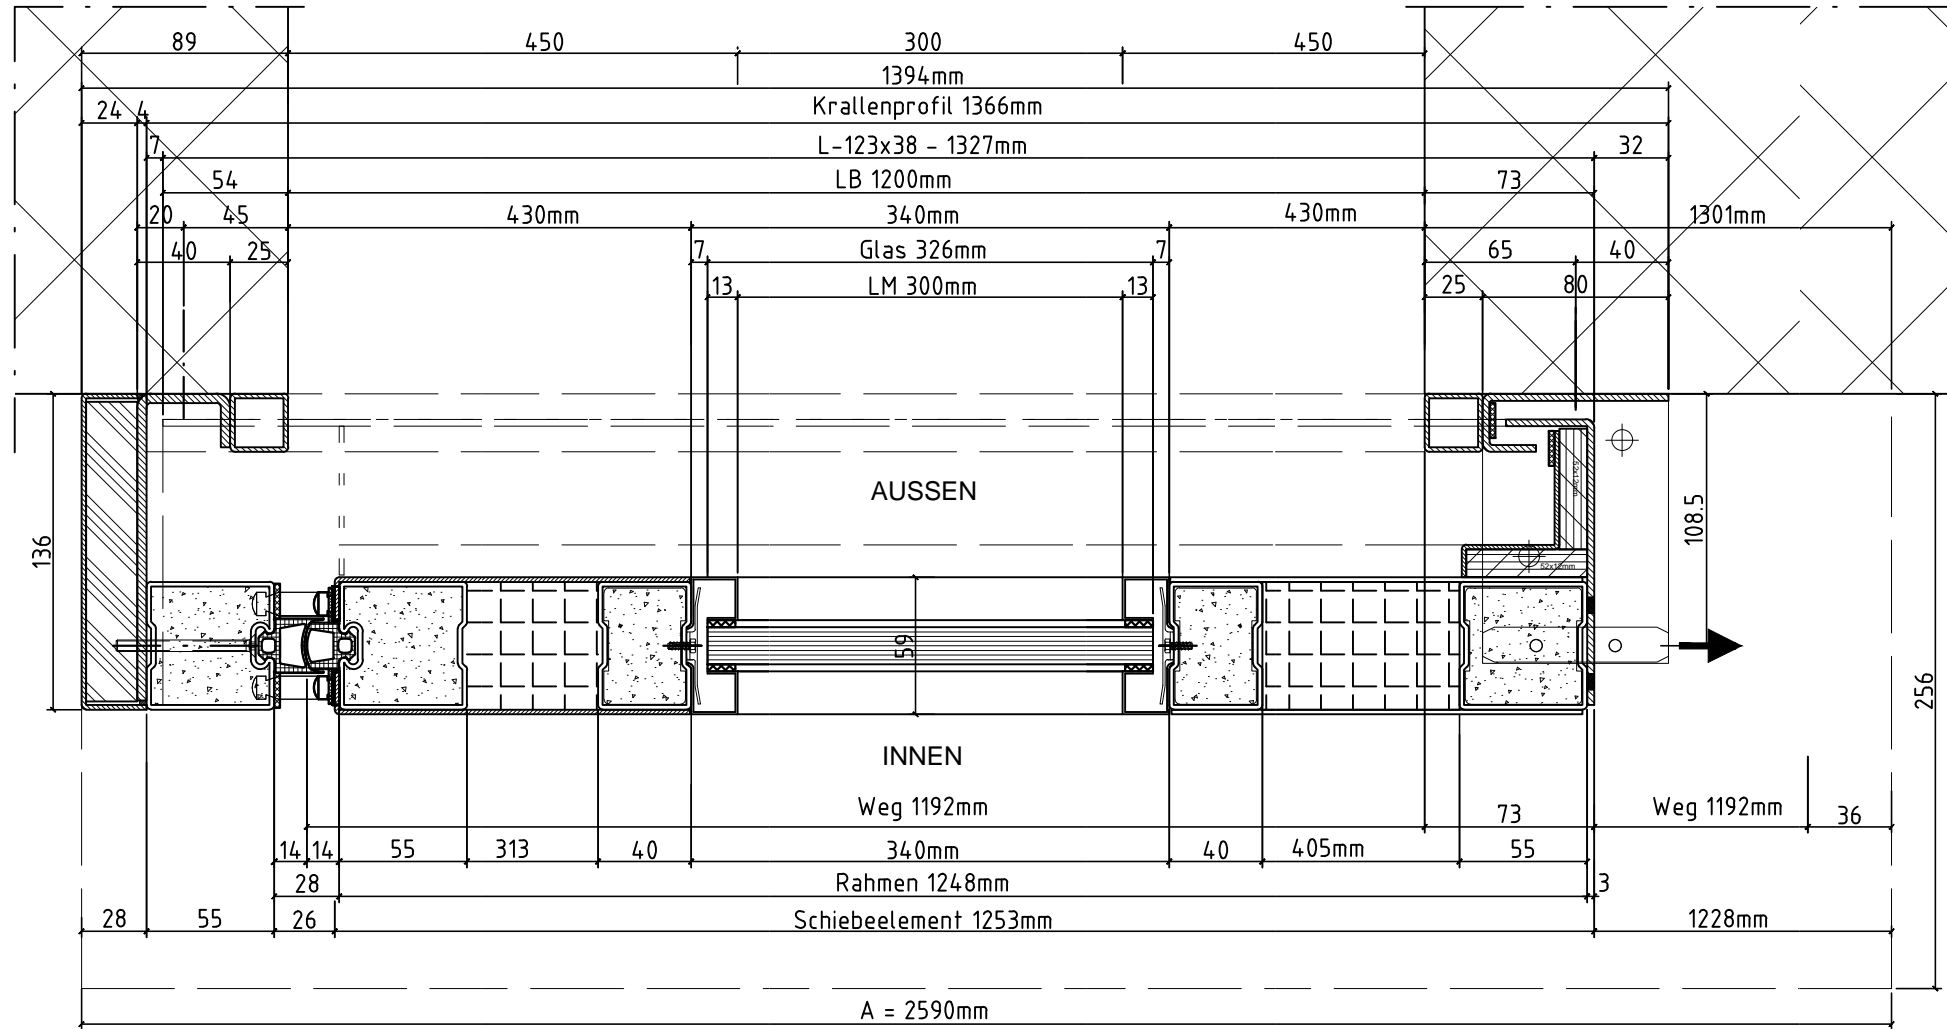

## Ansicht Antriebsseite

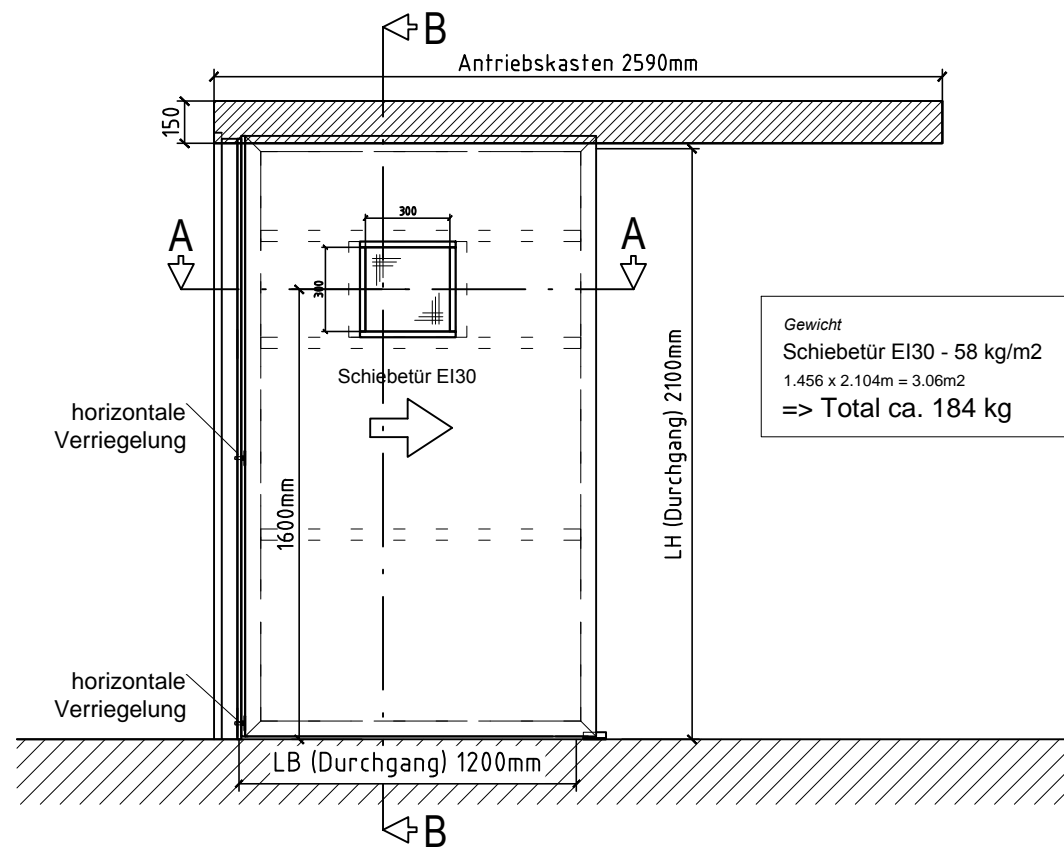

Pos. .... Stockwerk: ... Räume: .....

FAT SCH EI30 1flg vollwandig + SF ohne Fluchtwegfunktion

Brandschutz EI30 VKF-Nr. 24488 mit örtlicher Fixpunktführung

**Füllung**  
vollwandig: 2 x Stahlblech 2.0mm, mittig Brandschutz-Isolation 55mm

**Sichtfenster Verglasung**  
Brandschutzglas EI30, 15-17mm (Klarglas)

**Oberflächenbehandlung**  
Einbrennlackiert nach .....

**Antrieb**  
Hörmann AD100-EI30 (150mm)

**Beschläge**  
Verriegelungen Systembezogen

**Bemerkungen**  
.....



Ohne unsere Genehmigung darf diese Zeichnung weder vervielfältigt noch dritten Personen oder Konkurrenzfirmen zugänglich gemacht werden.	
Auftraggeber: Hörmann AG	Masstab Gezeichnet: mb
Architekt: .....	1:3.3 Datum: 21.11.2017
Objekt: .....	CAD Name: .....
<b>Titel:</b> FAT-System FAT SCH EI30 1flg	Format: A3
	Diverses: .....
	Plan-Nr.: 011.3
	CAD Detail: .....
<b>Fatoris</b> Brandschutz GmbH Mühleweg 3, 5524 Niederwil Tel. 056 677 80 30, Fax. 056 677 80 31	
Kom.-Nr.: NORMPLAN	