




Vertikalschnitt B-B

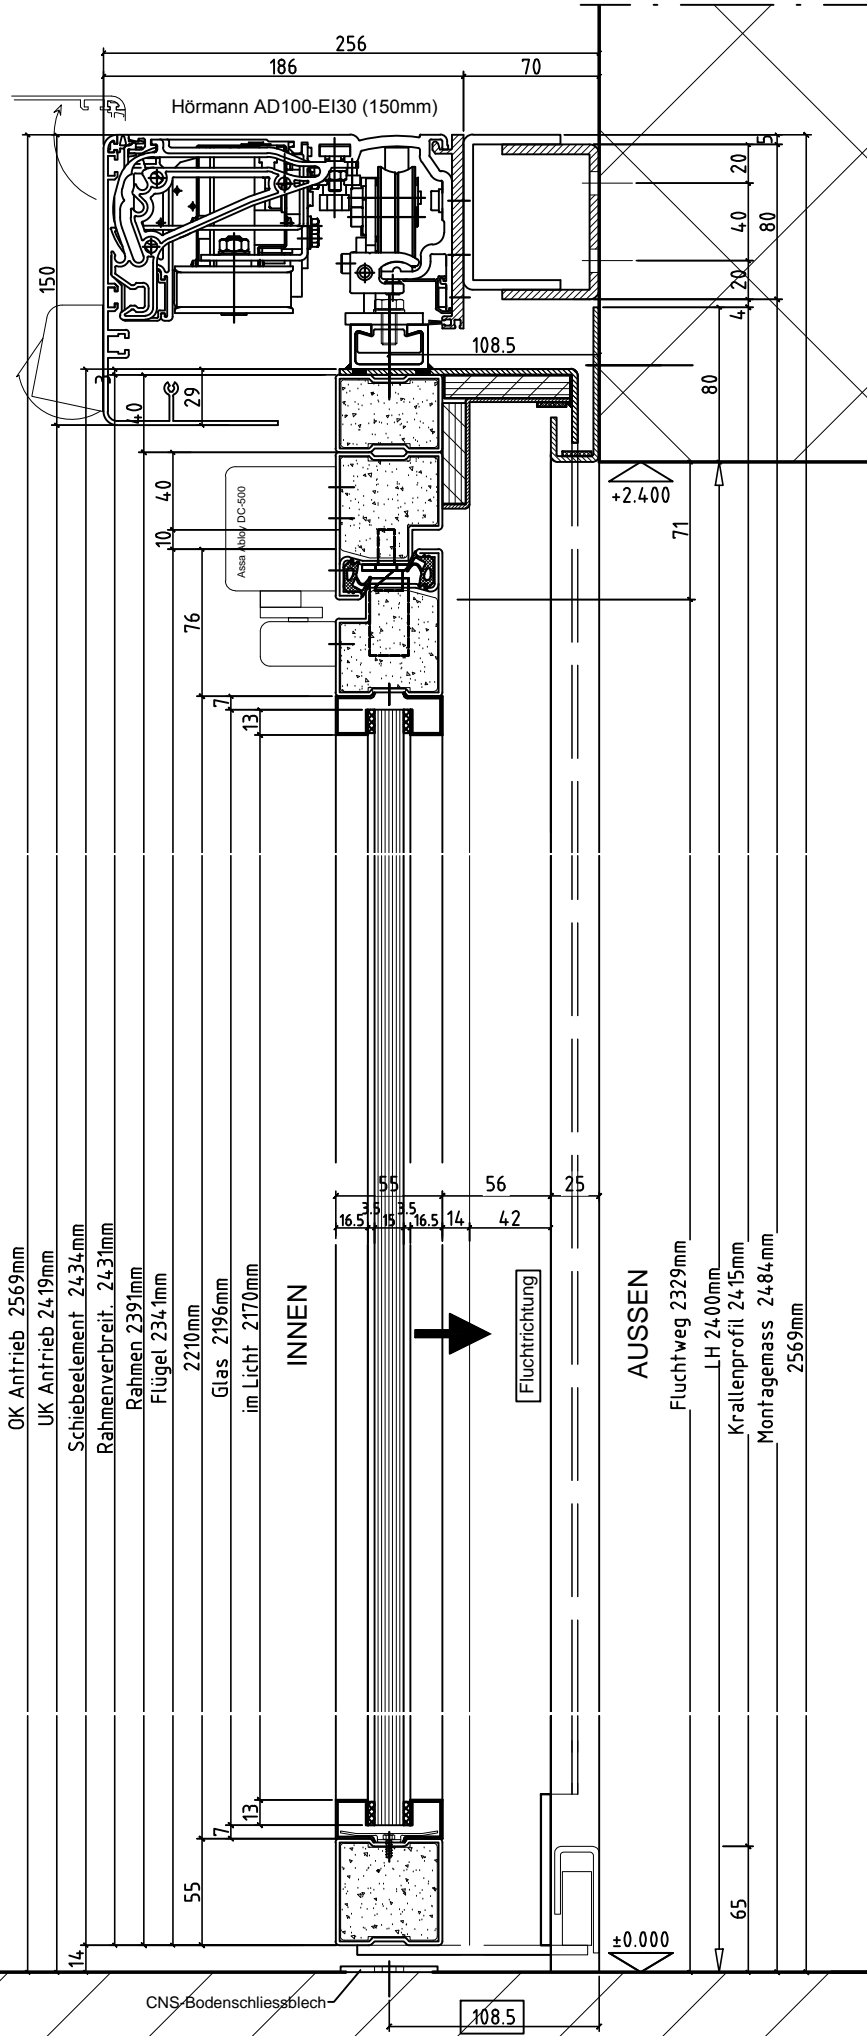

Horizontalschnitt A-A

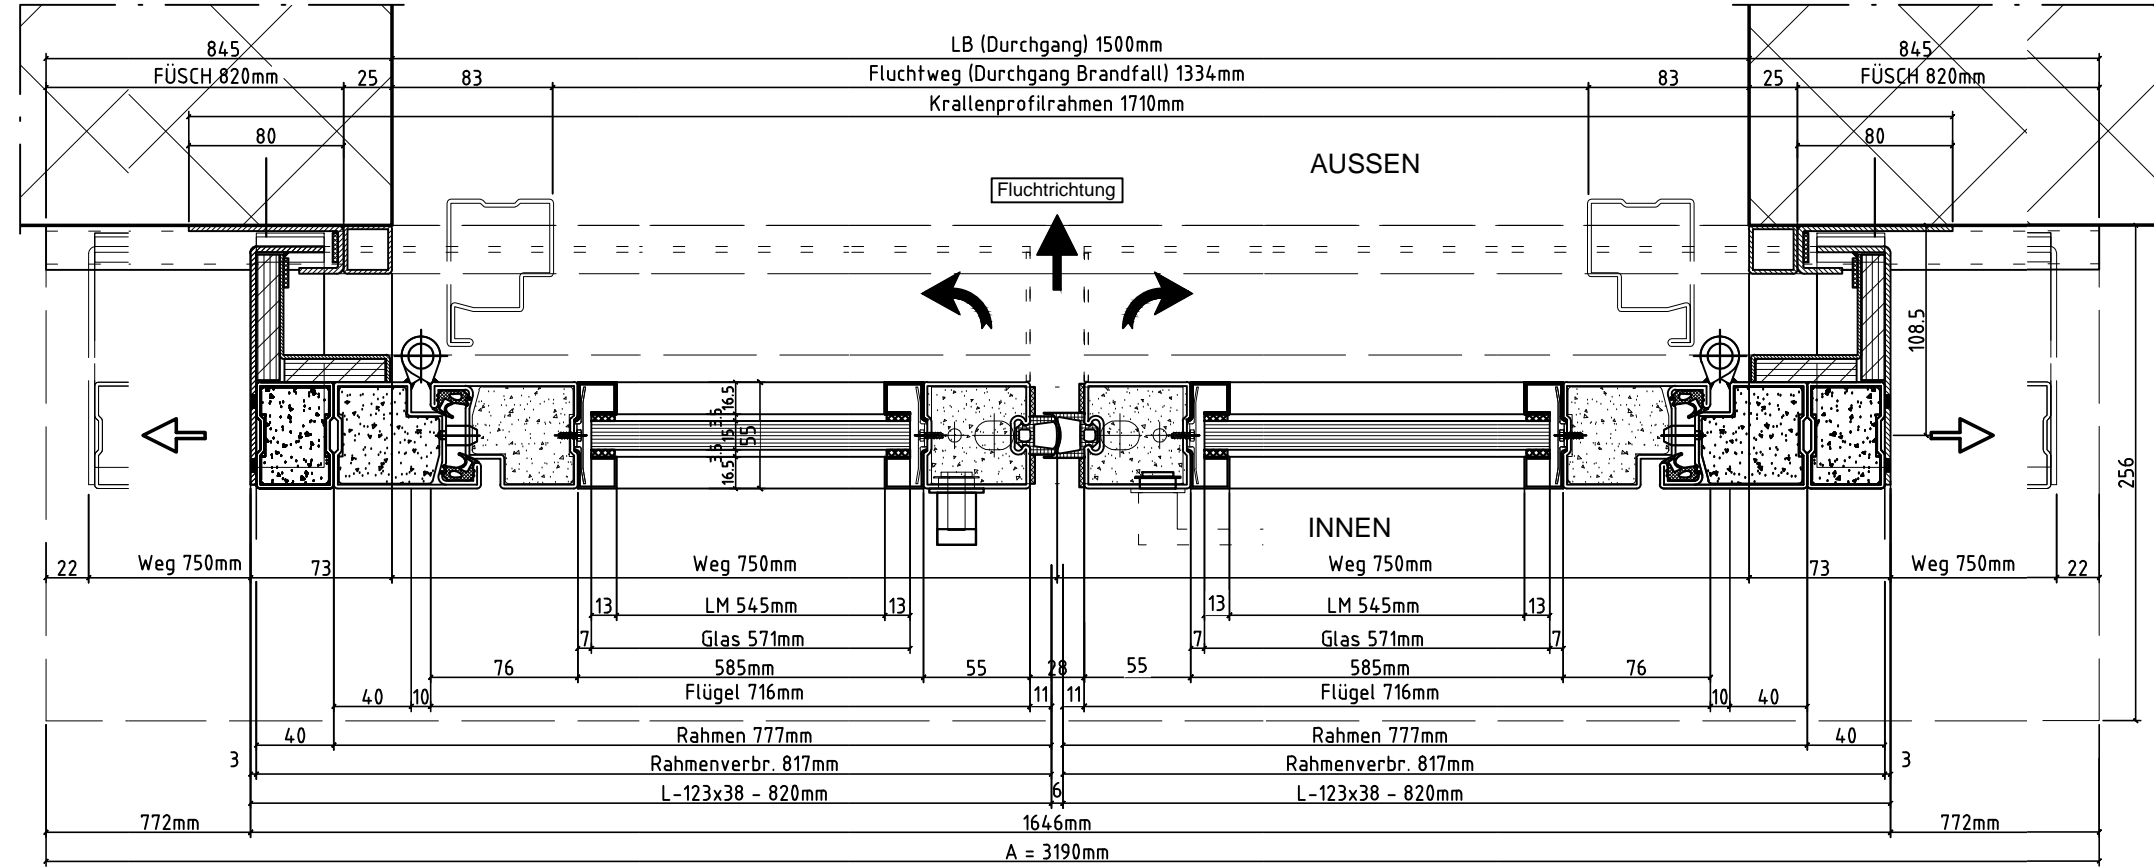

Ansicht - Antriebsseite

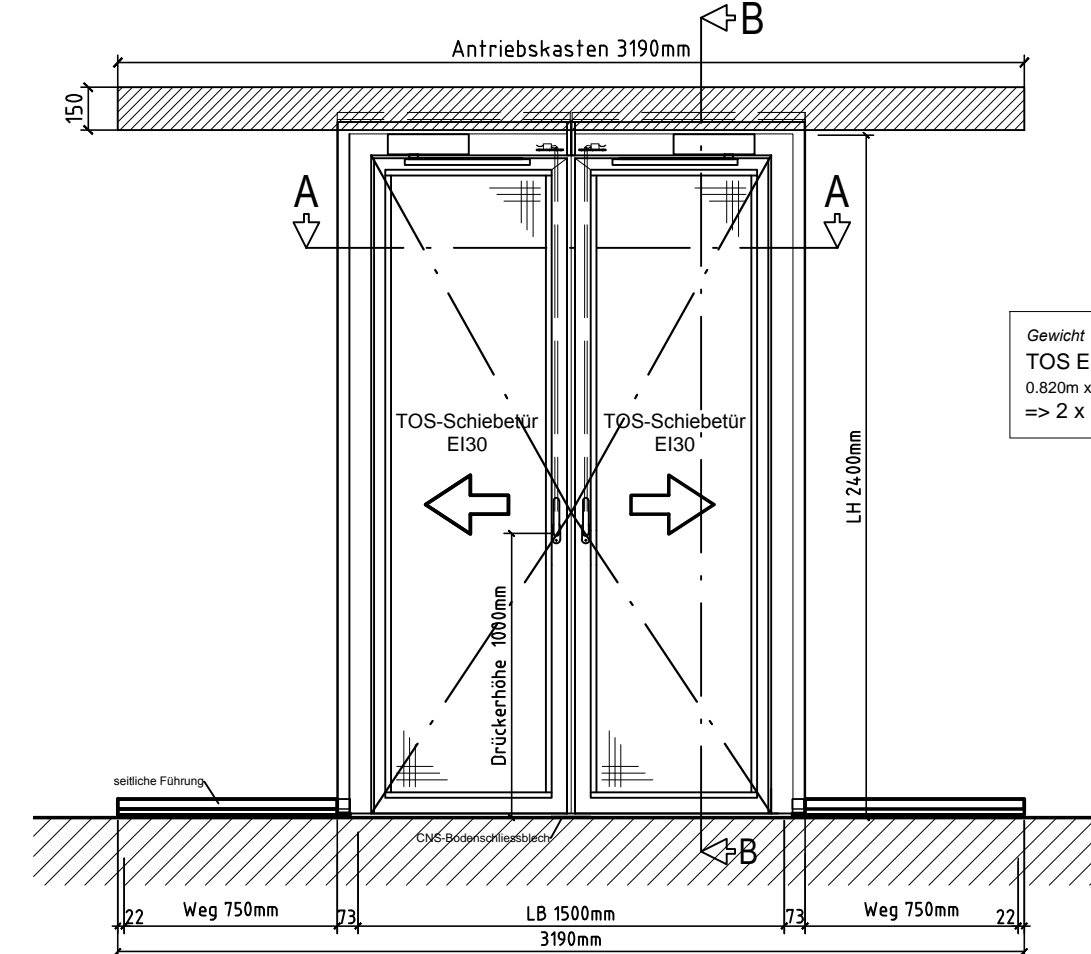

Pos.	Stockwerk:	Räume:
FAT TOS EI30 2flg Swing-OUT <i>mit Fluchwegfunktion</i>		
Brandschutz EI30	VKF-Nr. 22560	<i>mit seitlicher Führung</i>
Verglasung Brandschutzglas EI30, 15-17mm (Klarglas)		
Oberflächenbehandlung Einbrennlackiert nach		
Antrieb Hörmann AD100-EI30, Verschalung h=150mm		
Beschläge Systembezogen (Verriegelungen, Drücker, TS, etc.)		
Bemerkungen - Drücker einseitig - ohne ELT -> Fluchweg jederzeit		



Ohne unsere Genehmigung darf diese Zeichnung weder vervielfältigt noch dritten Personen oder Konkurrenzfirmen zugänglich gemacht werden.

Auftraggeber: Hörmann AG, Hr.Gurtner	Massstab: 1:4	Gezeichnet: mb
Architekt: .	Datum: 20.11.2017	CAD Name:
Objekt: .	Format: A3	Geändert:
Titel: FAT-System FAT TOS EI30 2flg	Plan-Nr.: 02.2.1	Diverses:
Fatoris Brandschutz GmbH Mühleweg 3, 5524 Niederwil Tel. 056 677 80 30, Fax. 056 677 80 31		CAD Detail:
Kom.-Nr.: NORMPLAN		