



Ansicht von Antriebsseite


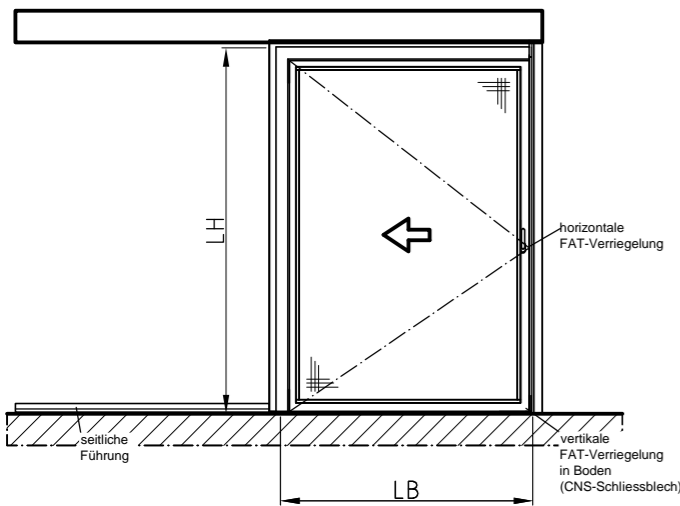


- A Antriebskasten
A = (LB x 2) + 190
- F Montageprofil SL35/45 (A - 10)
- FB Fertigboden
- LB Lichte Breite
- LH Lichte Höhe


SL35-X-B
□ Sturzmontage

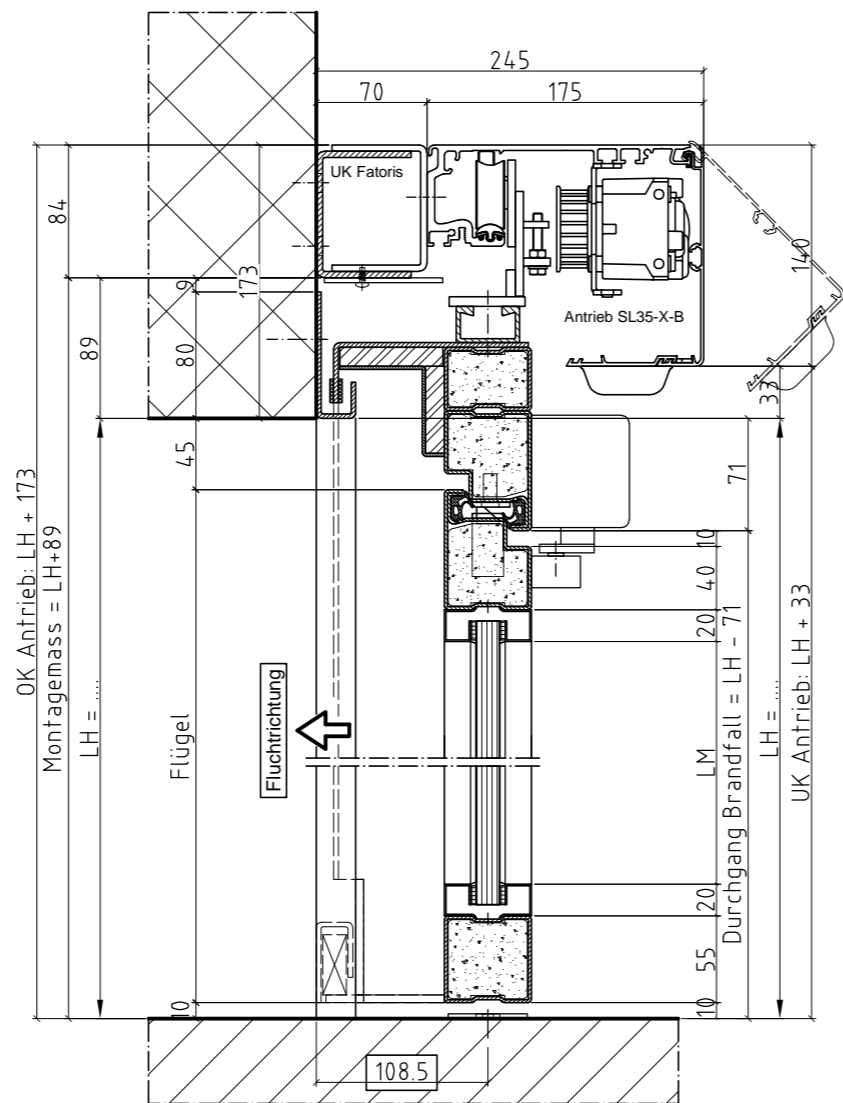


SL45-X-B
□ Sturzmontage

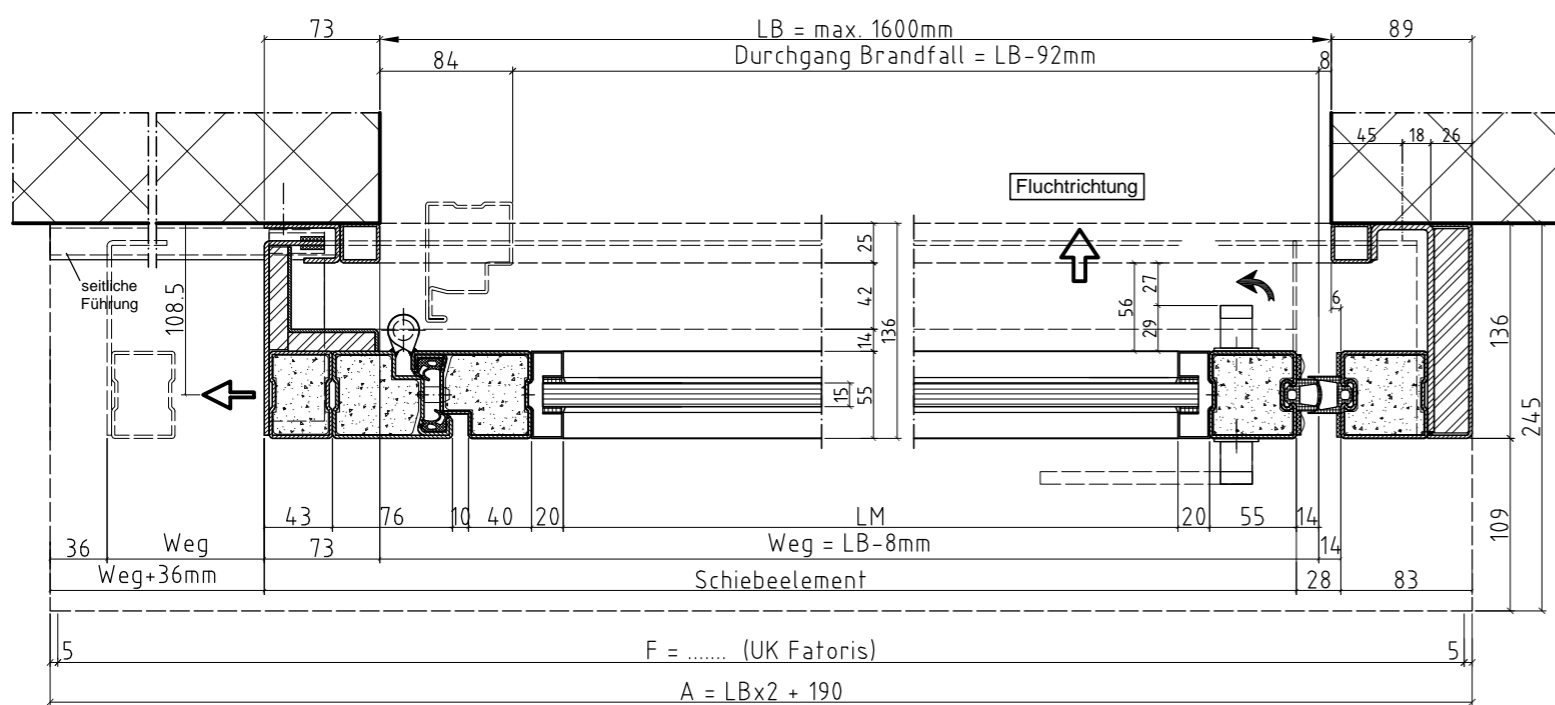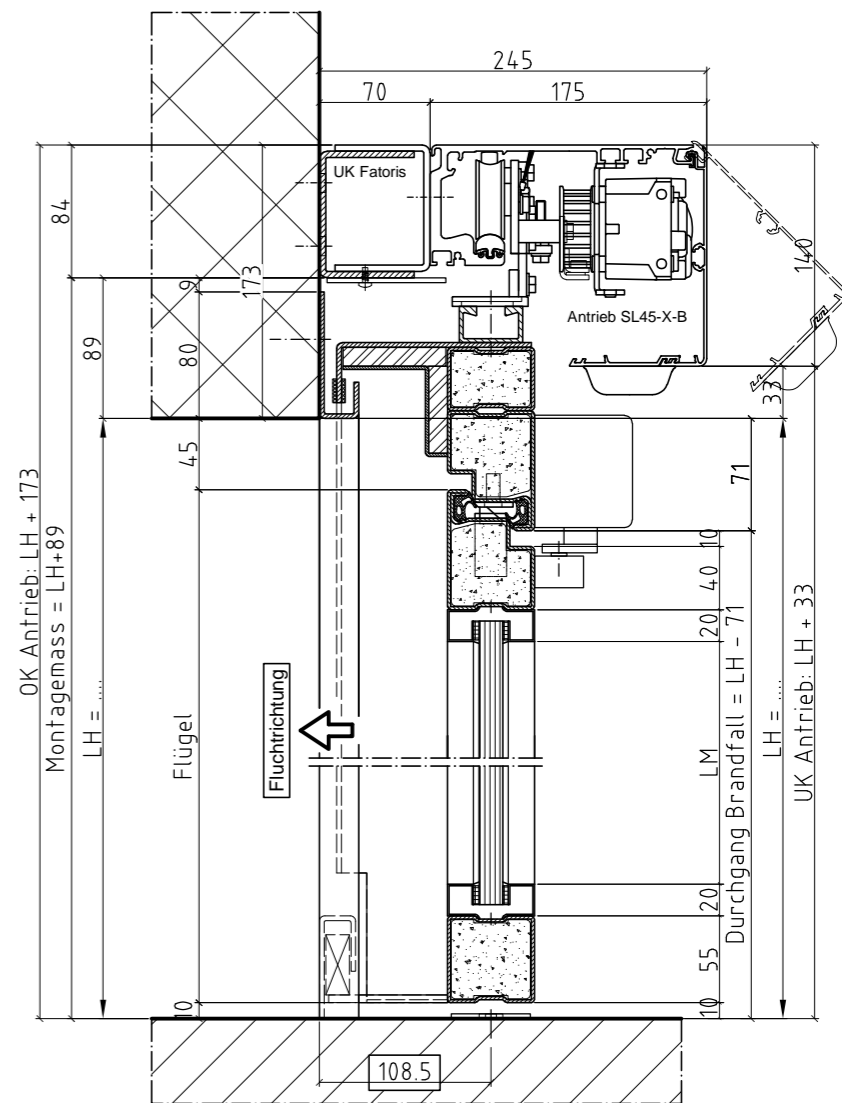

VKF-Nr. 24551


| | | |
|---|--|--|
| Schiebeflügel □ EI30 Brandschutz-Klarglas 15mm | Flügelgewichte ca. 77 kg/m ² | Aussparungs-/Leistungsplan G3-..... |
| Oberflächenbehandlungs-Nr. | Farbe | |
| Genehmigt (Datum/Visum) | Montagetermin | |
| Anlage | | |
| Kom.-Nr. GDS | Kom.-Nr. Fatoris | |
| Adresse Baustelle, Stockwerk | | |
| Grundrisspläne | | |
| Adresse Bauleitung | | |
| Ansprechperson | Tel.-Nr. | |
| Gezeichnet (Datum/Visum) | Geprüft (Datum/Visum) | S3-..... |
|  | SL35-X-B / SL45-X-B Dispositionsplan Brandschutz FAT TOS-Schiebetür EI30, TOS Typ 2 Swing-OUT, 1-flg, verglast, L-öffnend, seitliche Führung | P 02.01.01L Änderungen vorbehalten Masse in mm 2026.04 |

Ansicht von Antriebsseite


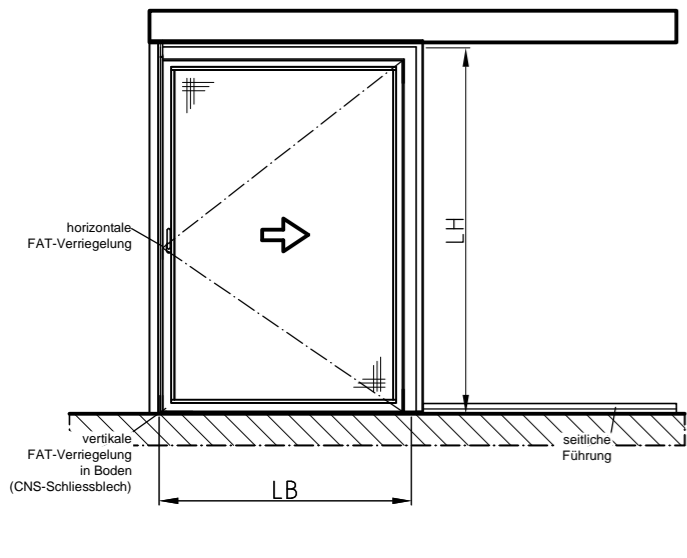


- A Antriebskasten
A = (LB x 2) + 190
- F Montageprofil SL35/45 (A - 10)
- FB Fertigboden
- LB Lichte Breite
- LH Lichte Höhe

SL35-X-B
□ Sturzmontage

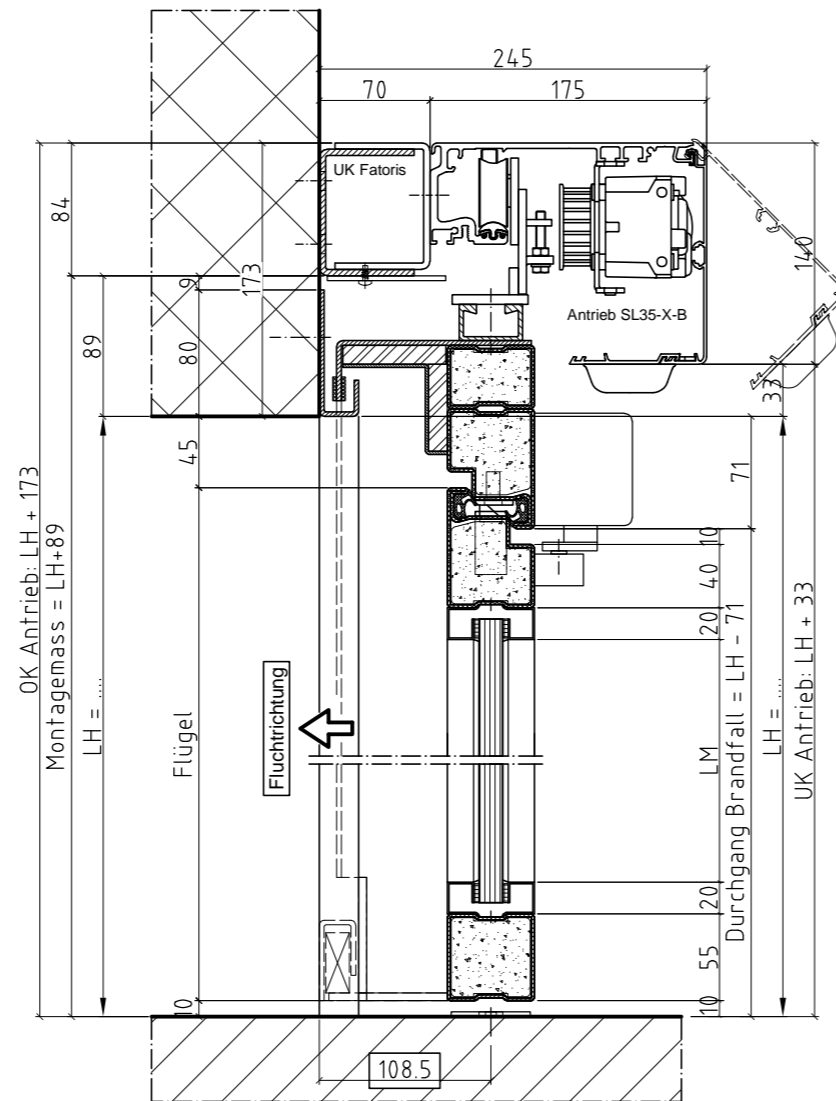

SL45-X-B
□ Sturzmontage

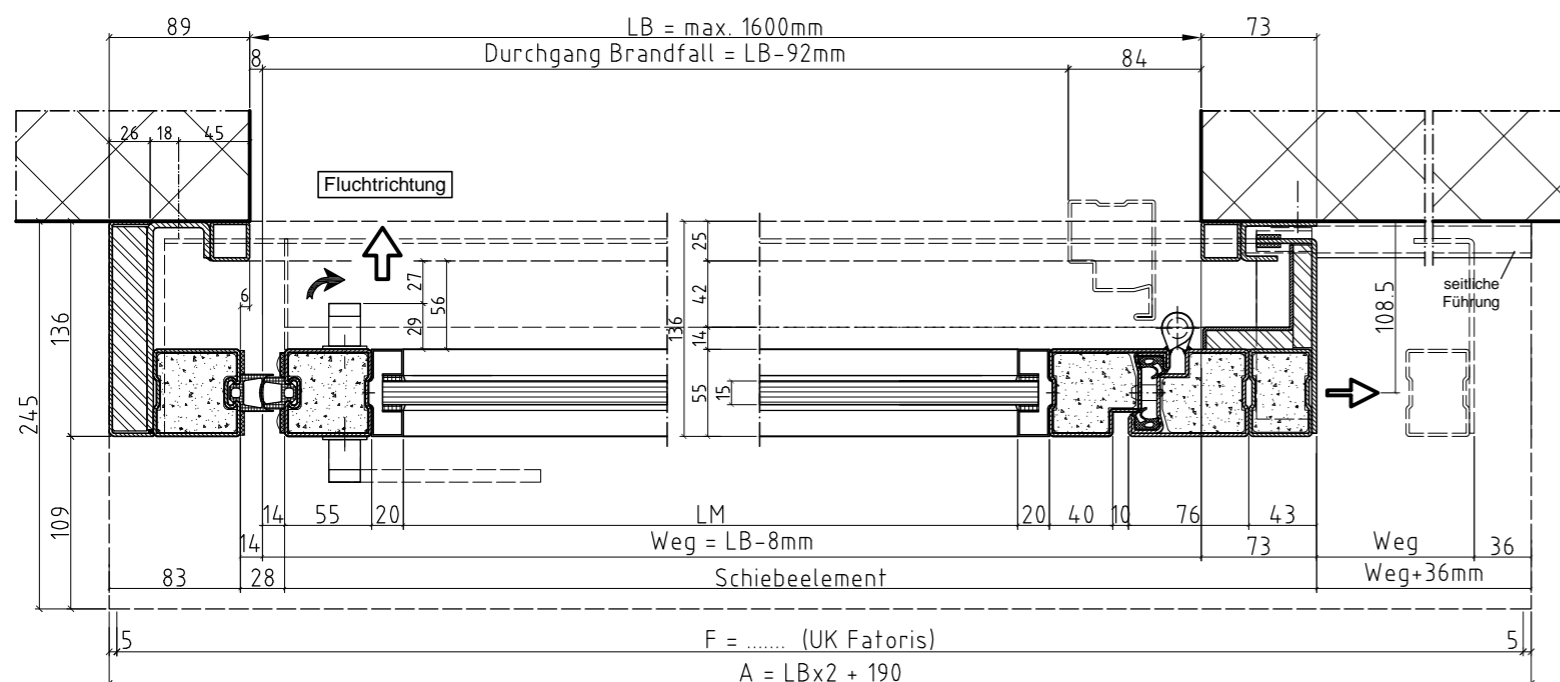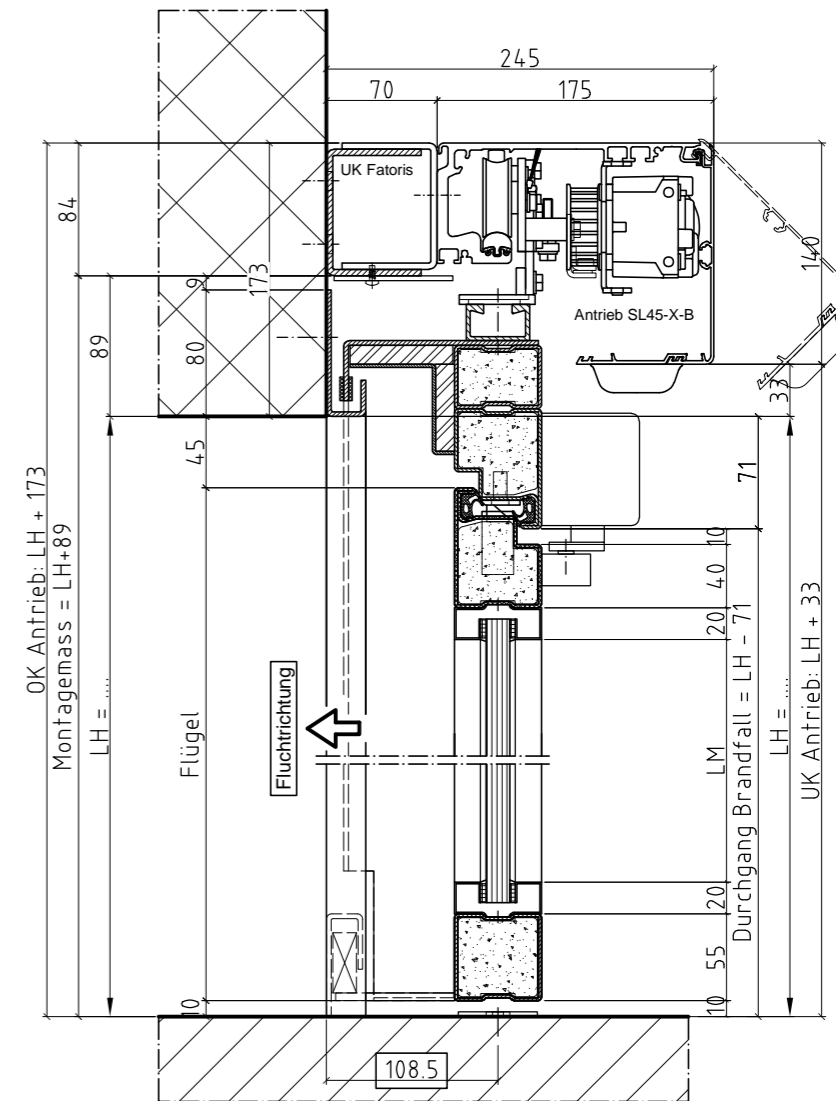

VKF-Nr. 24551


| | | |
|---|--|--|
| Schiebeflügel □ EI30 Brandschutz-Klarglas 15mm | Flügelgewichte ca. 77 kg/m ² | Aussparungs-/Leistungsplan G3-..... |
| Oberflächenbehandlungs-Nr. | Farbe | |
| Genehmigt (Datum/Visum) | Montagetermin | |
| Anlage | | |
| Kom.-Nr. GDS | Kom.-Nr. Fatoris | |
| Adresse Baustelle, Stockwerk | | |
| Grundrisspläne | | |
| Adresse Bauleitung | | |
| Ansprechperson | Tel.-Nr. | |
| Gezeichnet (Datum/Visum) | Geprüft (Datum/Visum) | S3-..... |



SL35-X-B / SL45-X-B Dispositionsplan
Brandschutz FAT TOS-Schiebetür EI30, TOS Typ 2
Swing-OUT, 1-flg, verglast, R-öffnend, seitliche Führung


P 02.01.01R
Änderungen vorbehalten
Masse in mm 2026.04

Ansicht von Antriebsseite


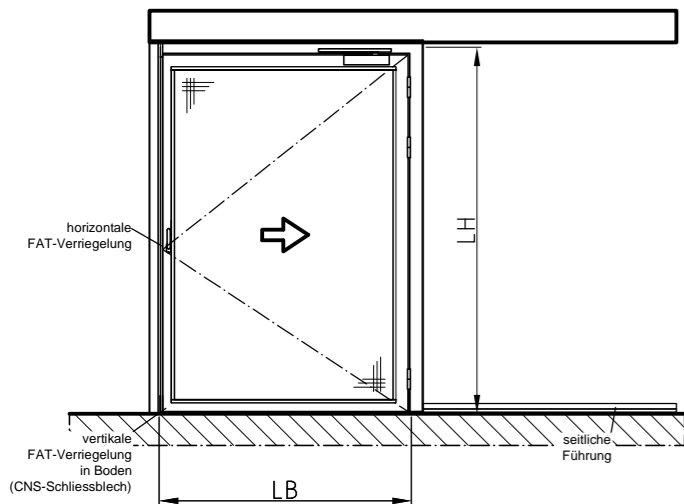


- A Antriebskasten
A = (LB x 2) + 190
- F Montageprofil SL35/45 (A - 10)
- FB Fertigboden
- LB Lichte Breite
- LH Lichte Höhe

SL35-X-B
☐ Sturzmontage

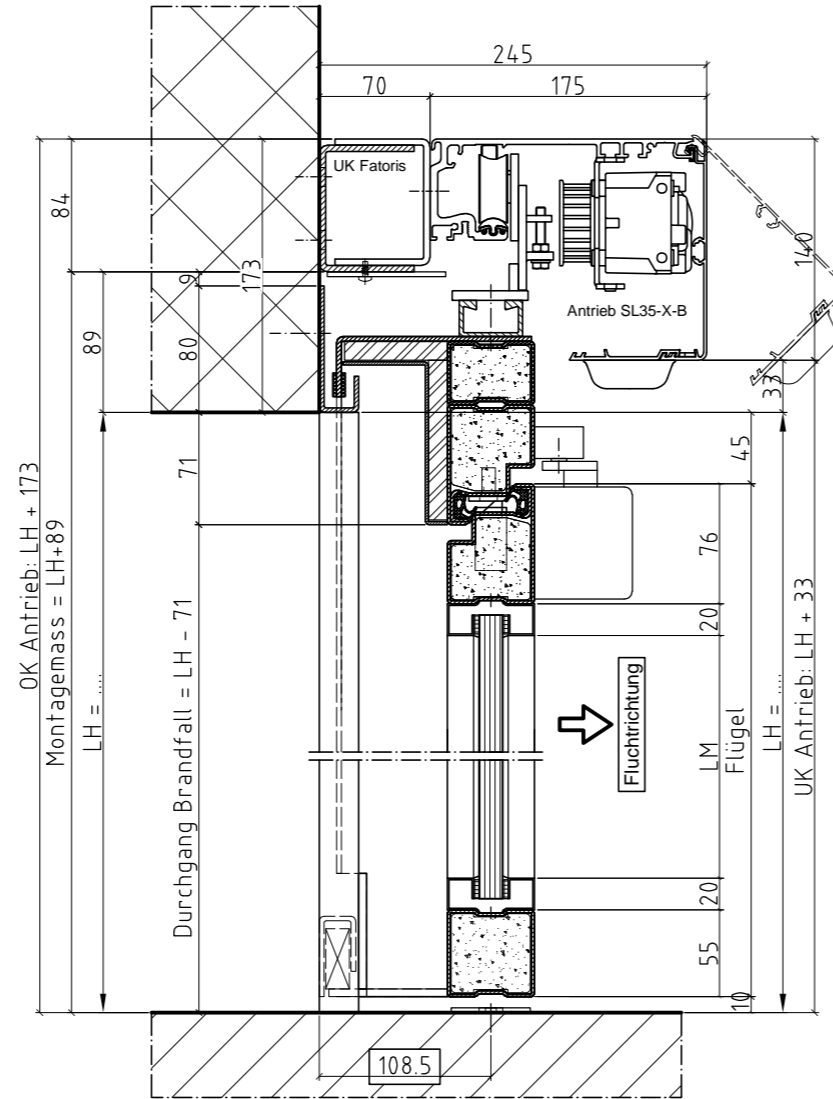

SL45-X-B
☐ Sturzmontage

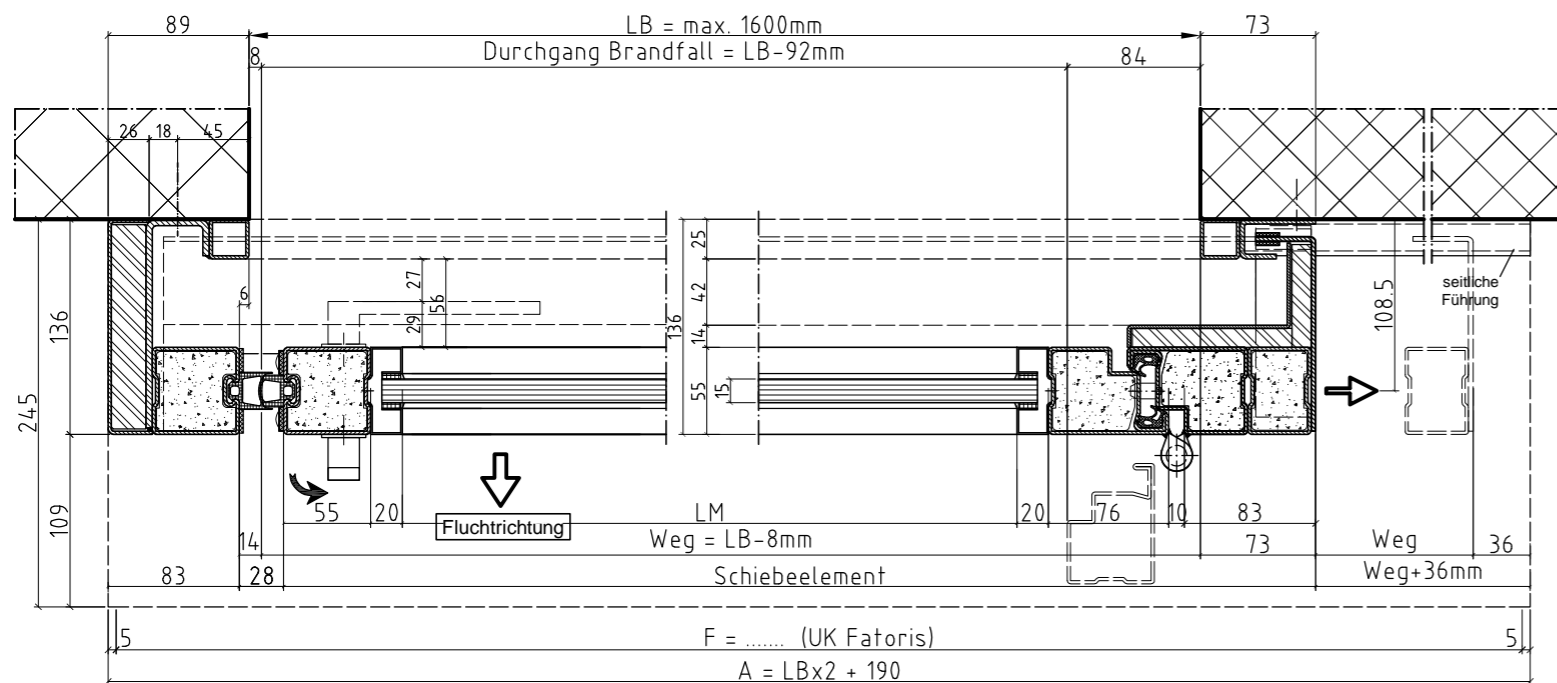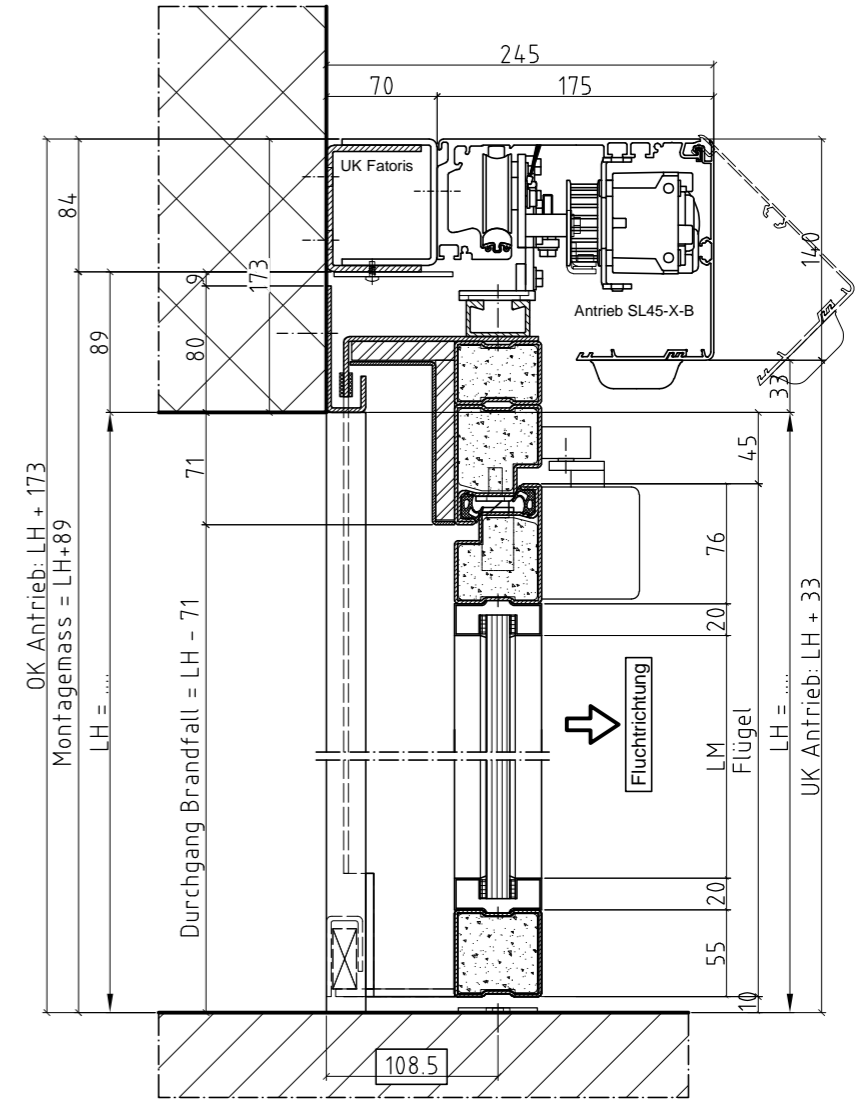

VKF-Nr. 24551

| | | |
|--|--|--|
| Schiebeflügel ☐ EI30-Klarglas 15-16mm | Flügelgewichte ca. 77 kg/m ² | Aussparungs-/Leistungsplan G3-..... |
| Oberflächenbehandlungs-Nr. | Farbe | |
| Genehmigt (Datum/Visum) | Montagetermin | |
| Anlage | | |
| Kom.-Nr. GDS | Kom.-Nr. Fatoris | |
| Adresse Baustelle, Stockwerk | | |
| Grundrisspläne | | |
| Adresse Bauleitung | | |
| Ansprechperson | Tel.-Nr. | |
| Gezeichnet (Datum/Visum) | Geprüft (Datum/Visum) | S3-..... |



SL35-X-B / SL45-X-B Dispositionsplan
Brandschutz FAT TOS-Schiebetür EI30, TOS Typ 2
Swing-IN, 1-flg, verglast, R-öffnend, seitliche Führung

P 02.01.02R
Änderungen vorbehalten
Masse in mm 2026.03