Ansicht von Antriebsseite

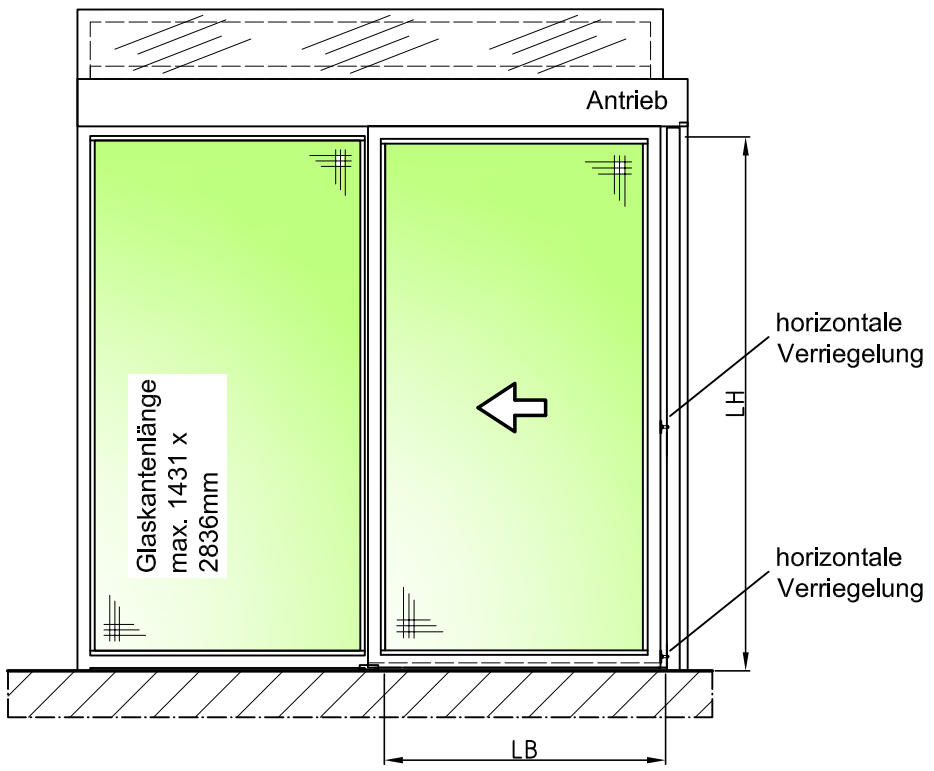

A Antriebskasten
A = (LB x 2) + 190
FB Fertigboden
LB Lichte Breite
LH Lichte Höhe

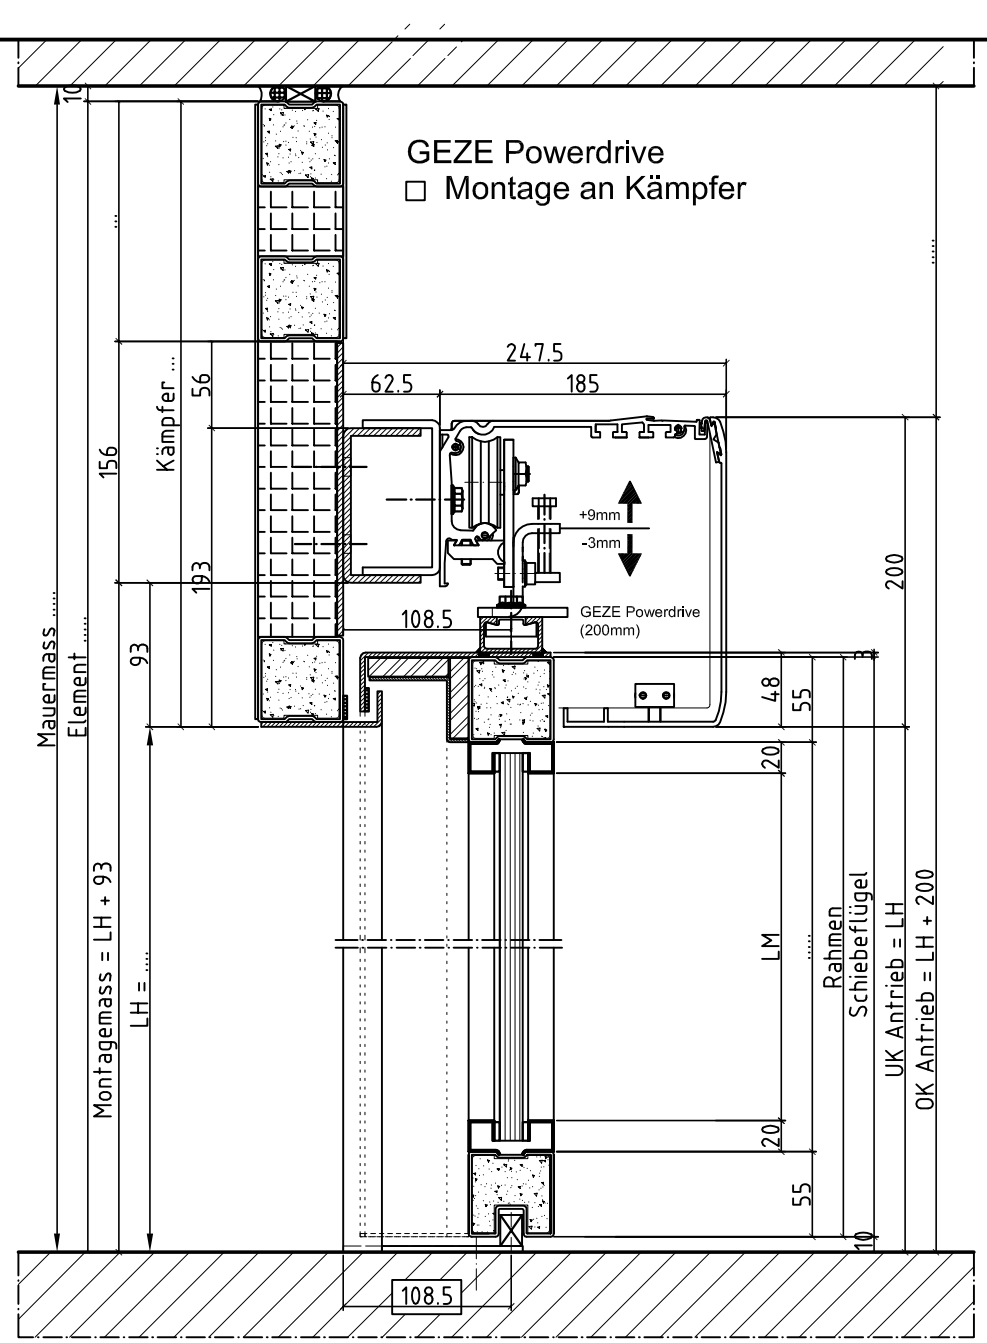

Seitenteil

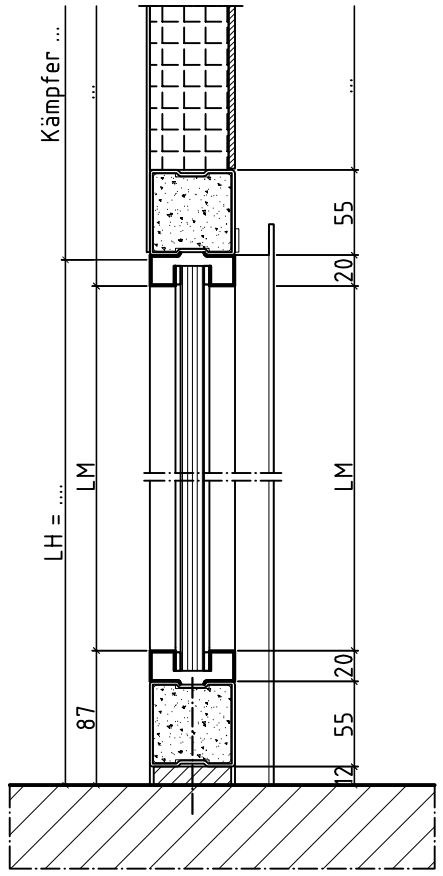

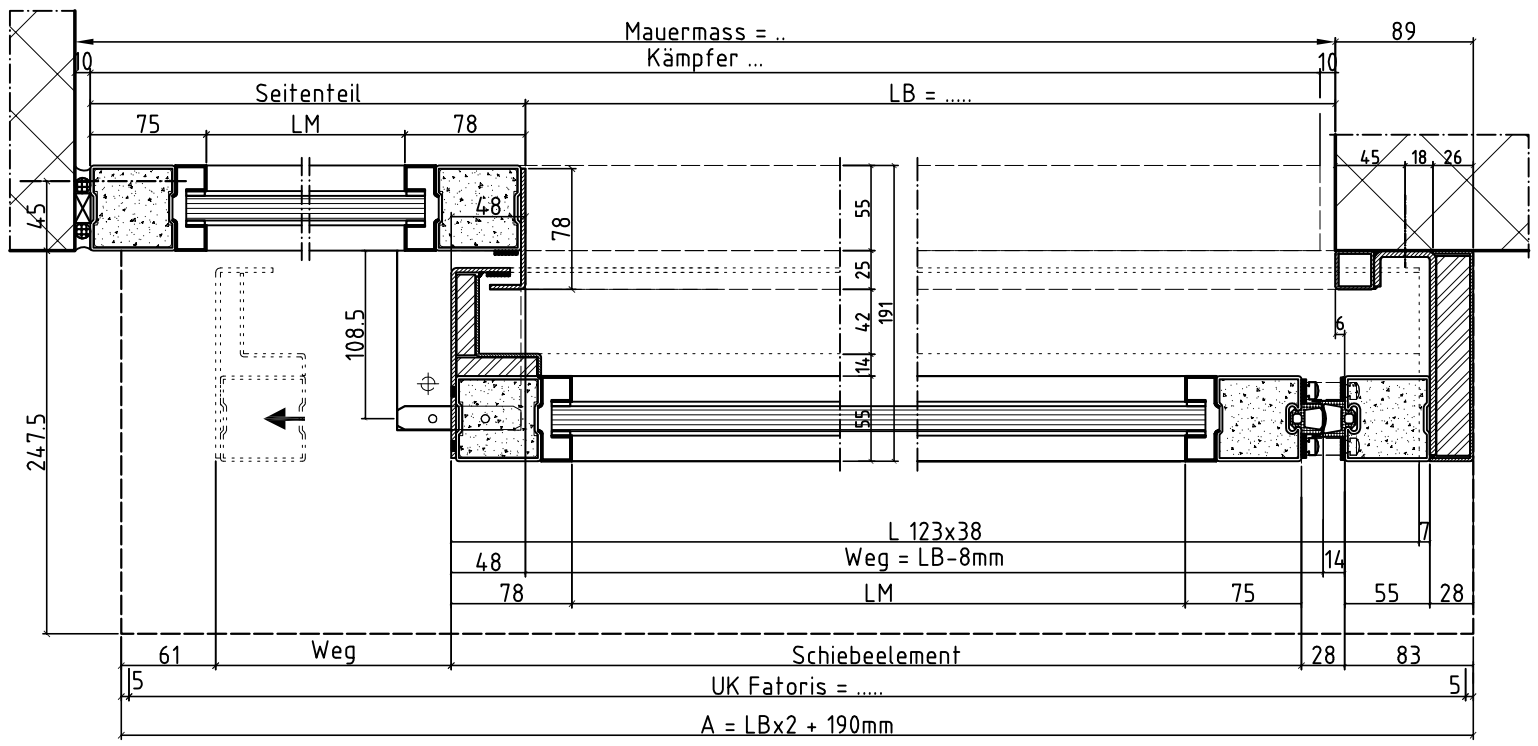

Schiebeflügel	Seitenteil	Flügelgewichte	Aussparungs- / Leitungsplan
☐ EI30-Klarglas	☐ EI30-Klarglas	ca. 58 kg/m2	.....

Oberflächenbehandlungs-Nr. ..... Farbe .....
Genehmigt (Datum/Visum) ..... Montagetermin .....
Anlage .....
Kom.-Nr. GEZE ..... Kom.-Nr. Fatoris .....
Adresse Baustelle, Stockwerk .....
Grundrisspläne .....
Adresse Bauleitung .....
Ansprechperson ..... Tel.-Nr. .....

Gezeichnet (Datum/Visum) ..... Geprüft (Datum/Visum) .....

GEZE

Powerdrive
FAT Brandschutz-Schiebetür EI30, 1flg, verglast
+ ST EI30 (L) Glas + Kämpfer EI30

P 00.00.00

Änderungen vorbehalten
Masse in mm 2018.07