






Ansicht von Antriebsseite

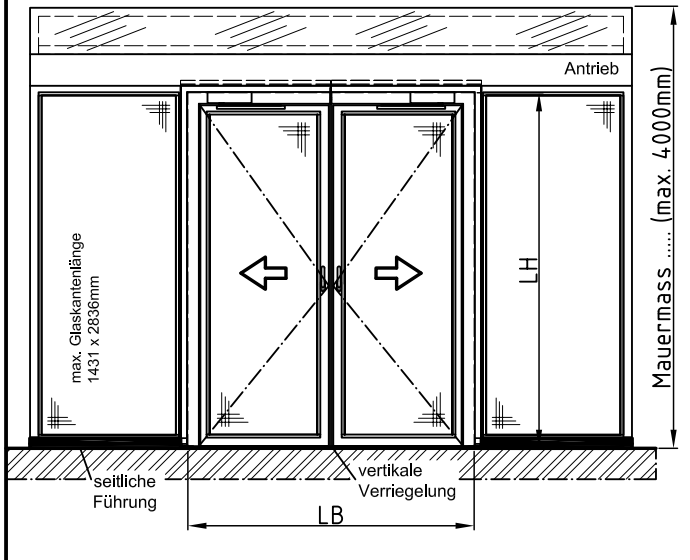

- A Antriebskasten
A = (LB x 2) + 190
- F Trägerprofil Fatoris (A - 10)
- FB Fertigboden
- LB Lichte Breite
- LH Lichte Höhe

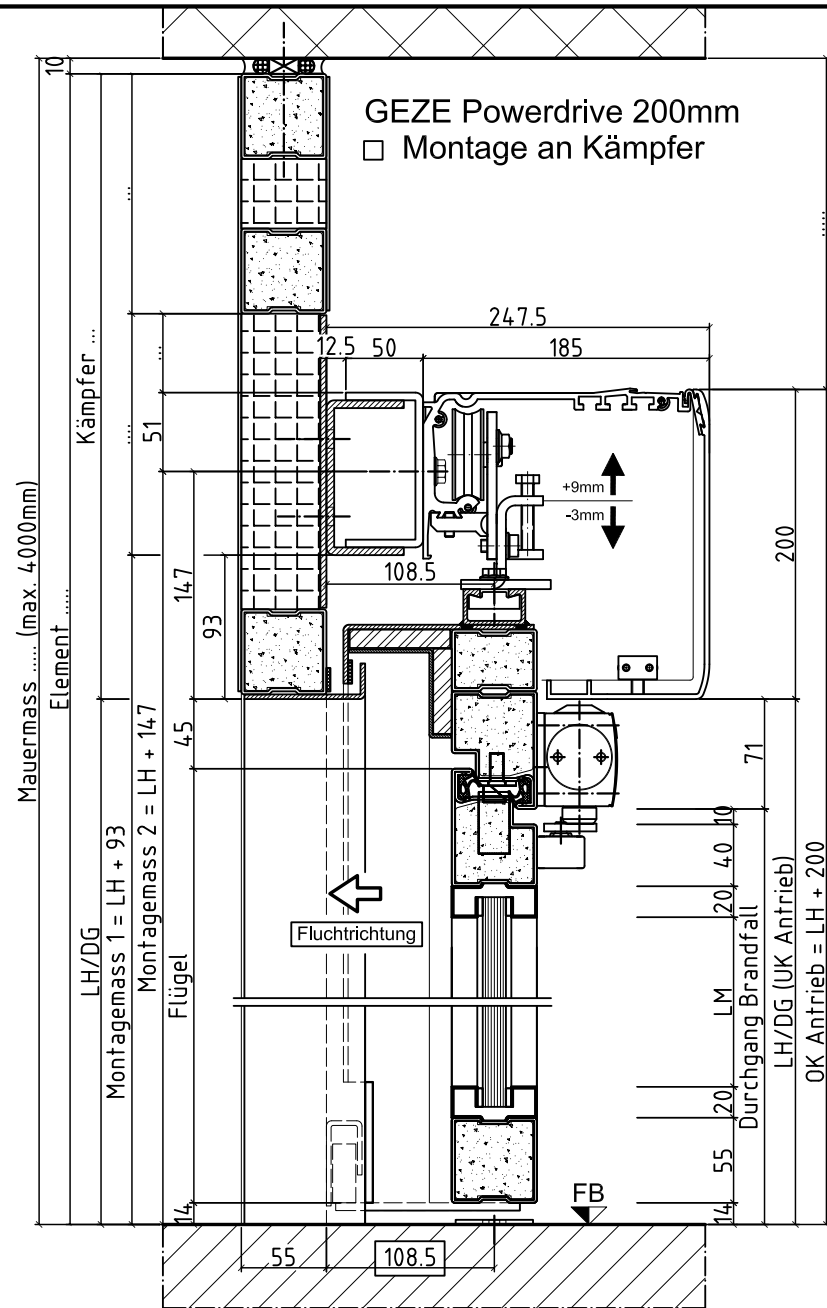

Seitenteil EI30

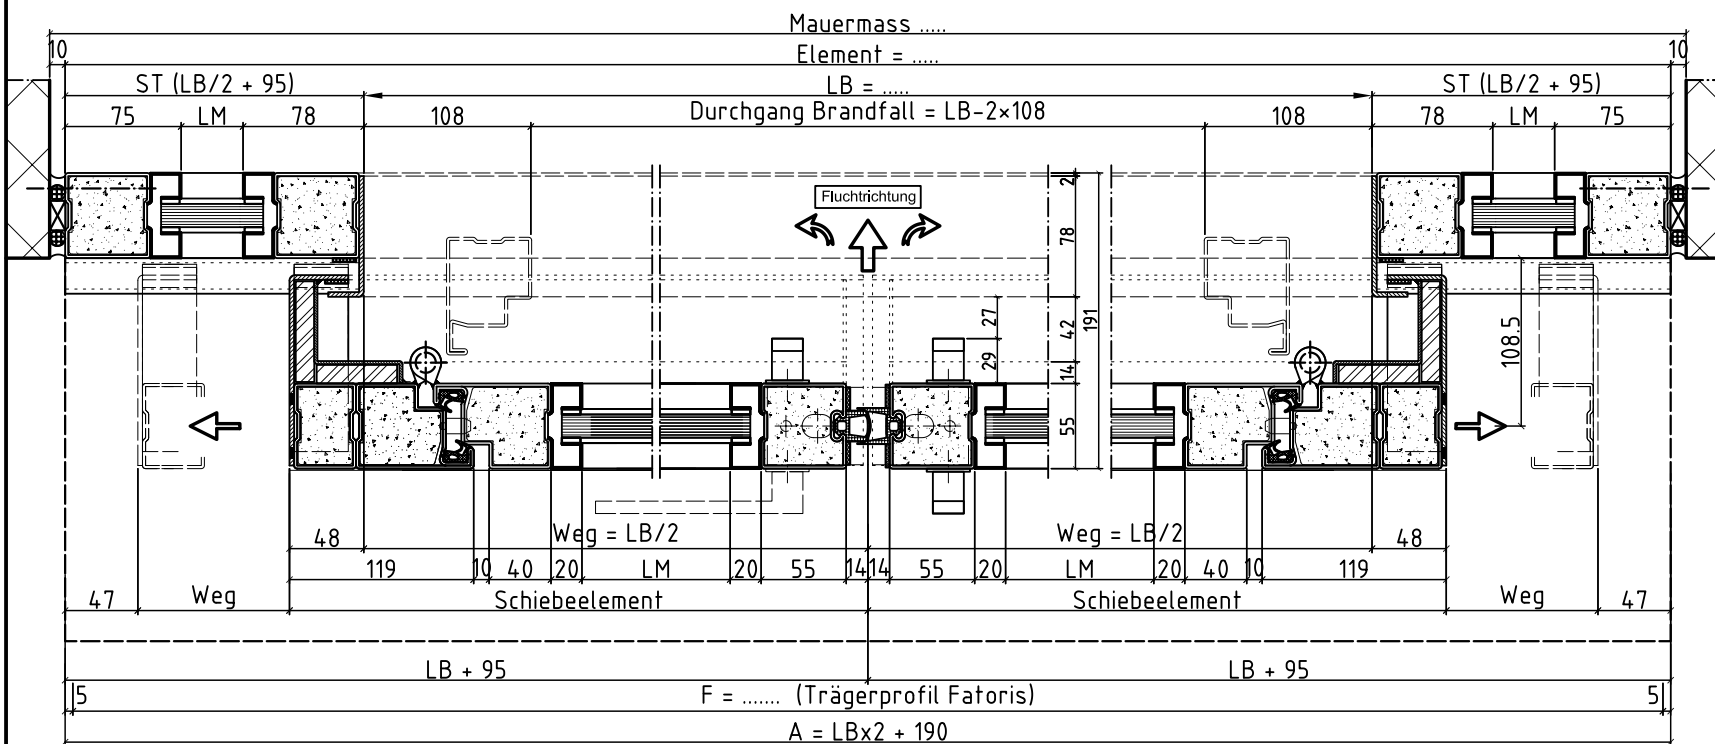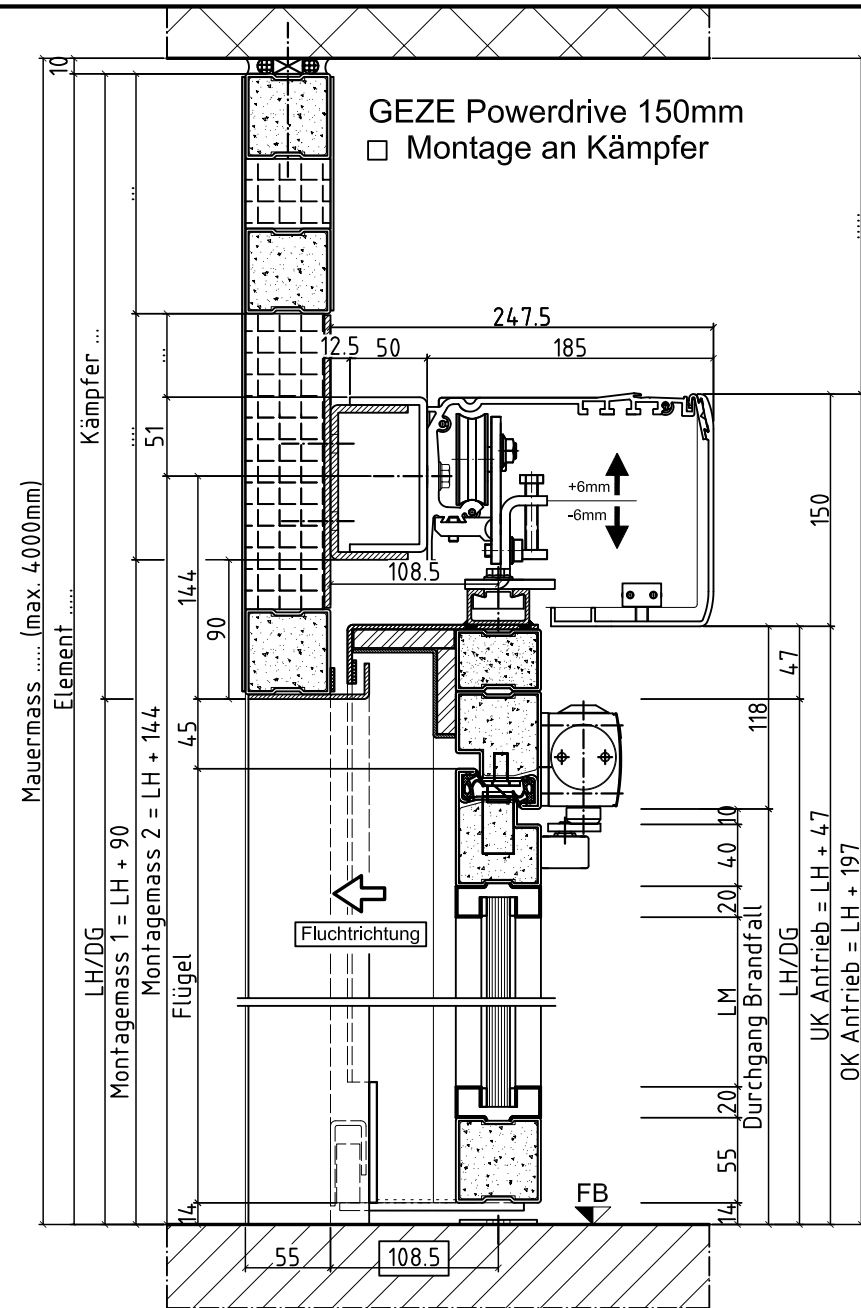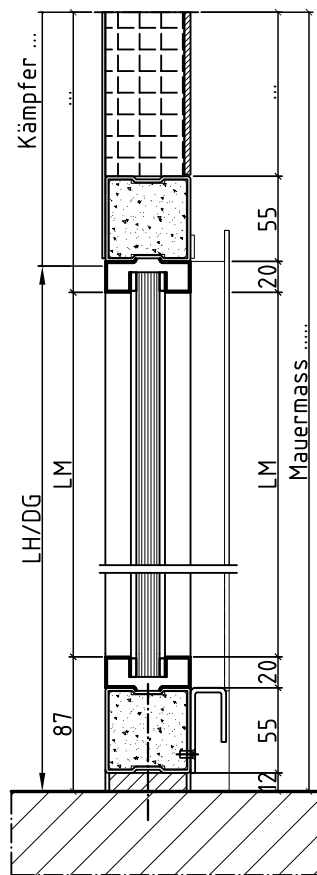


VKF-Nr. 24602

Schiebeflügel □ EI30-Klarglas	Festteil □ EI30-Klarglas	Flügelgewichte ca. 77 kg/m ²	Aussparungs- / Leitungsplan
Oberflächenbehandlungs-Nr.		Farbe	
Genehmigt (Datum/Visum)		Montagetermin	
Anlage		Kom.-Nr. Geze	
Kom.-Nr. Geze		Kom.-Nr. Fatoris	
Adresse Baustelle, Stockwerk			
Grundrisspläne			
Adresse Bauleitung			
Ansprechperson		Tel.-Nr.	
Gezeichnet (Datum/Visum)		Geprüft (Datum/Visum)	


GEZE Powerdrive Dispositionsplan
Brandschutz FAT TOS-Schiebetür EI30, TOS Typ 2
Swing-OUT, 2-flg + 2 ST EI30 + Kämpfer EI30

P 00.00.00
Änderungen vorbehalten
Masse in mm 2019.10




Ansicht von Antriebsseite

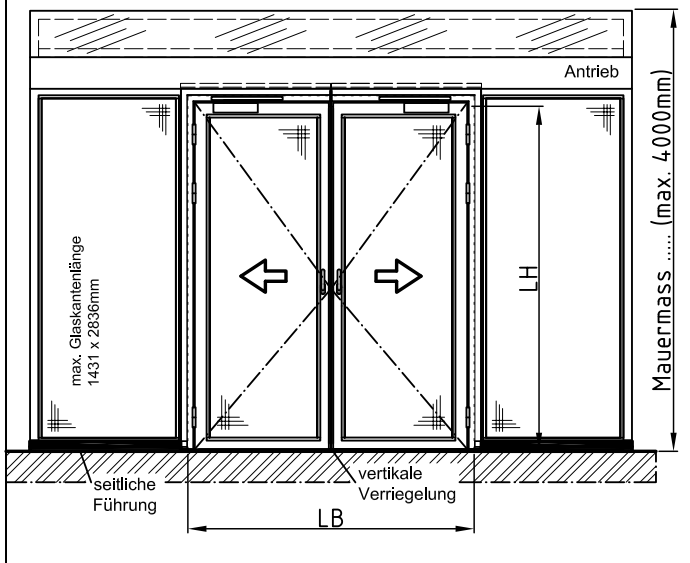

- A Antriebskasten
A = (LB x 2) + 190
- F Trägerprofil Fatoris (A - 10)
- FB Fertigboden
- LB Lichte Breite
- LH Lichte Höhe

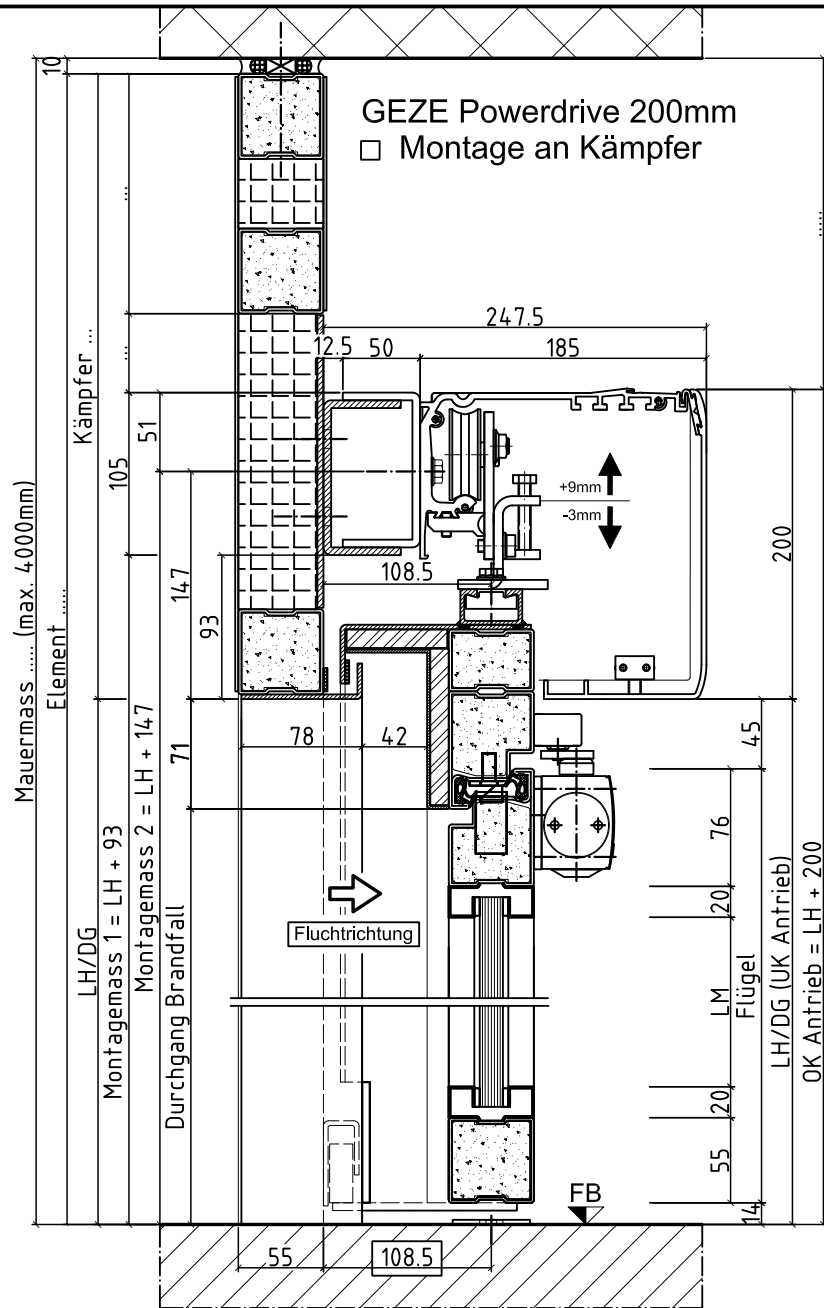

Seitenteil EI30

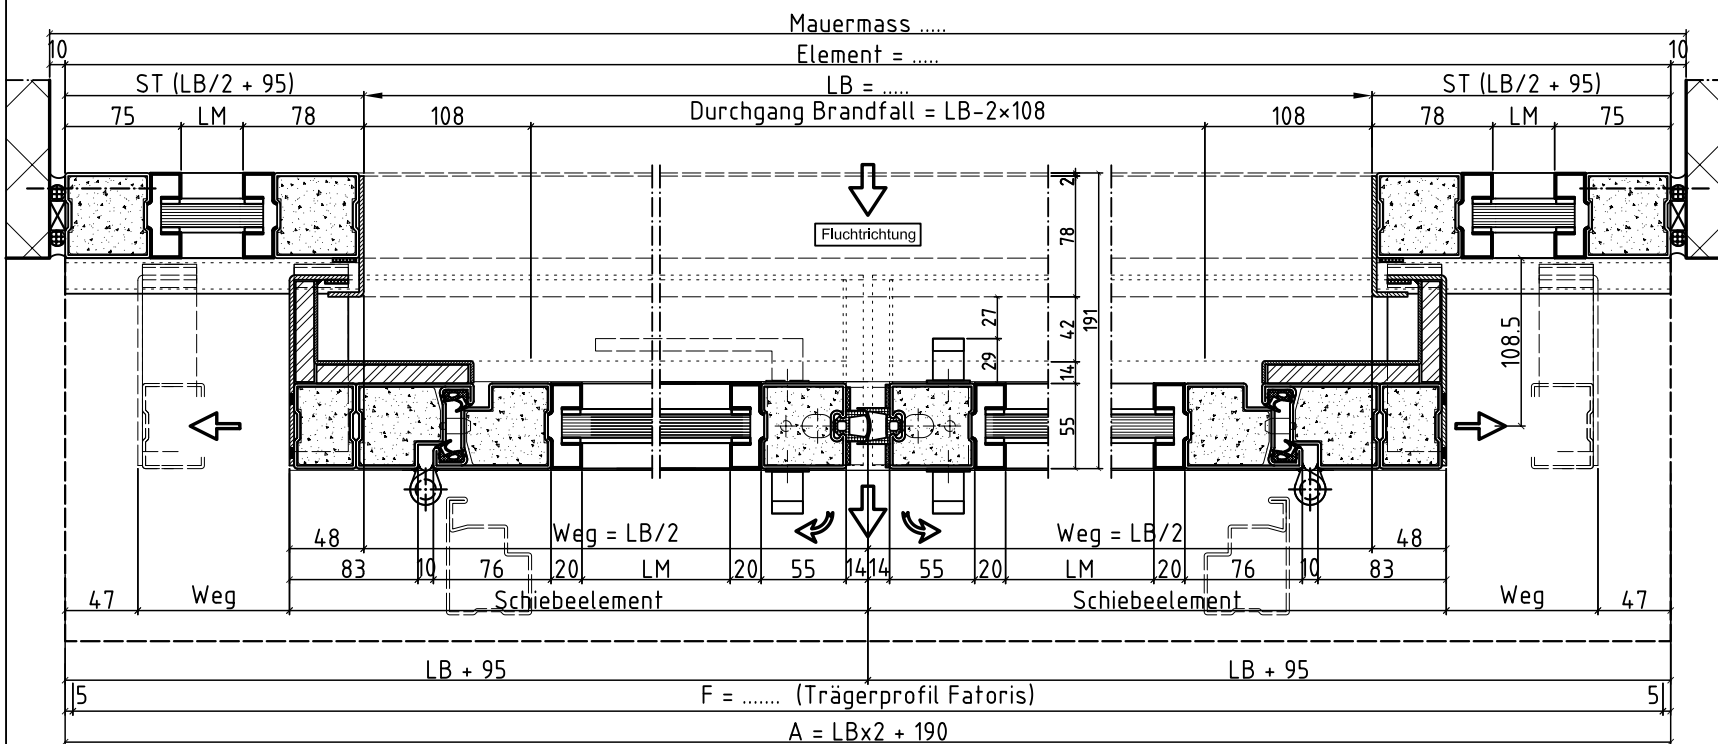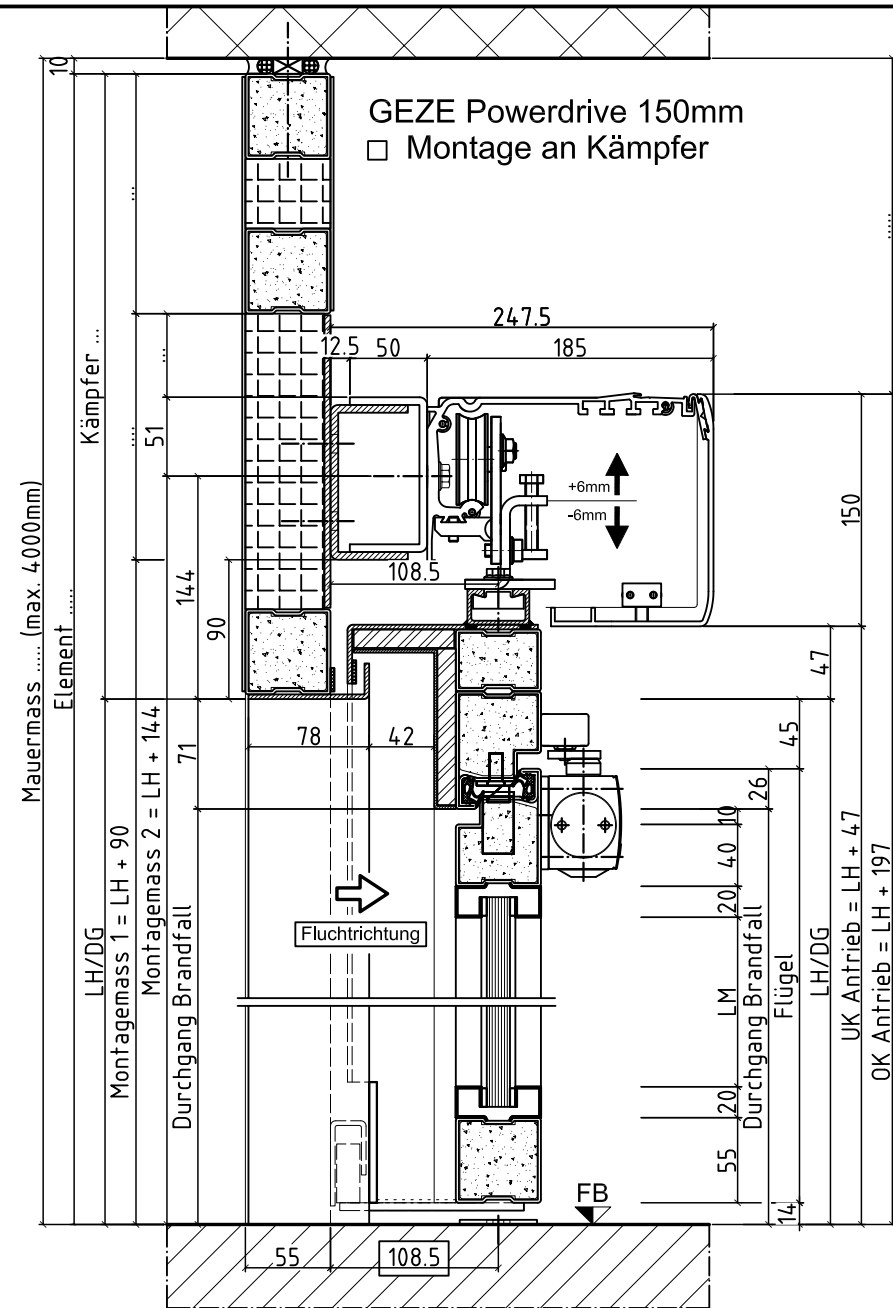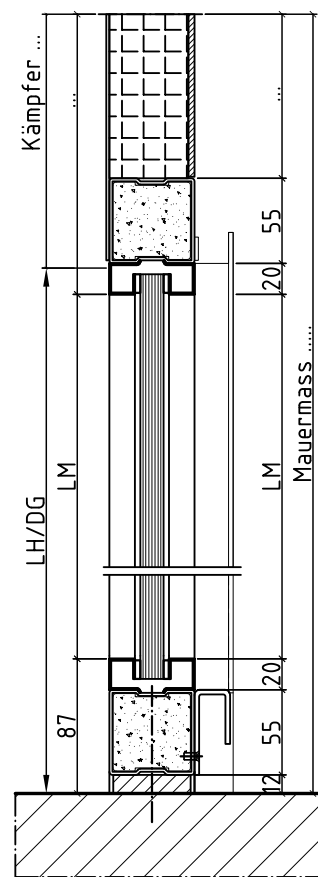

VKF-Nr. 24602			
Schiebeflügel □ EI30-Klarglas	Festteil □ EI30-Klarglas	Flügelgewichte ca. 77 kg/m ²	Aussparungs- / Leitungsplan
Oberflächenbehandlungs-Nr.		Farbe	
Genehmigt (Datum/Visum)		Montagetermin	
Anlage	
Kom.-Nr. Geze		Kom.-Nr. Fatoris	
Adresse Baustelle, Stockwerk			
Grundrisspläne			
Adresse Bauleitung			
Ansprechperson		Tel.-Nr.	
Gezeichnet (Datum/Visum)		Geprüft (Datum/Visum)	
			P 00.00.00 <small>Änderungen vorbehalten Masse in mm 2019.10</small>

Powerdrive Dispositionsplan
Brandschutz FAT TOS-Schiebetür EI30, TOS Typ 2
Swing-IN, 2-flg + 2 ST EI30 + Kämpfer EI30