

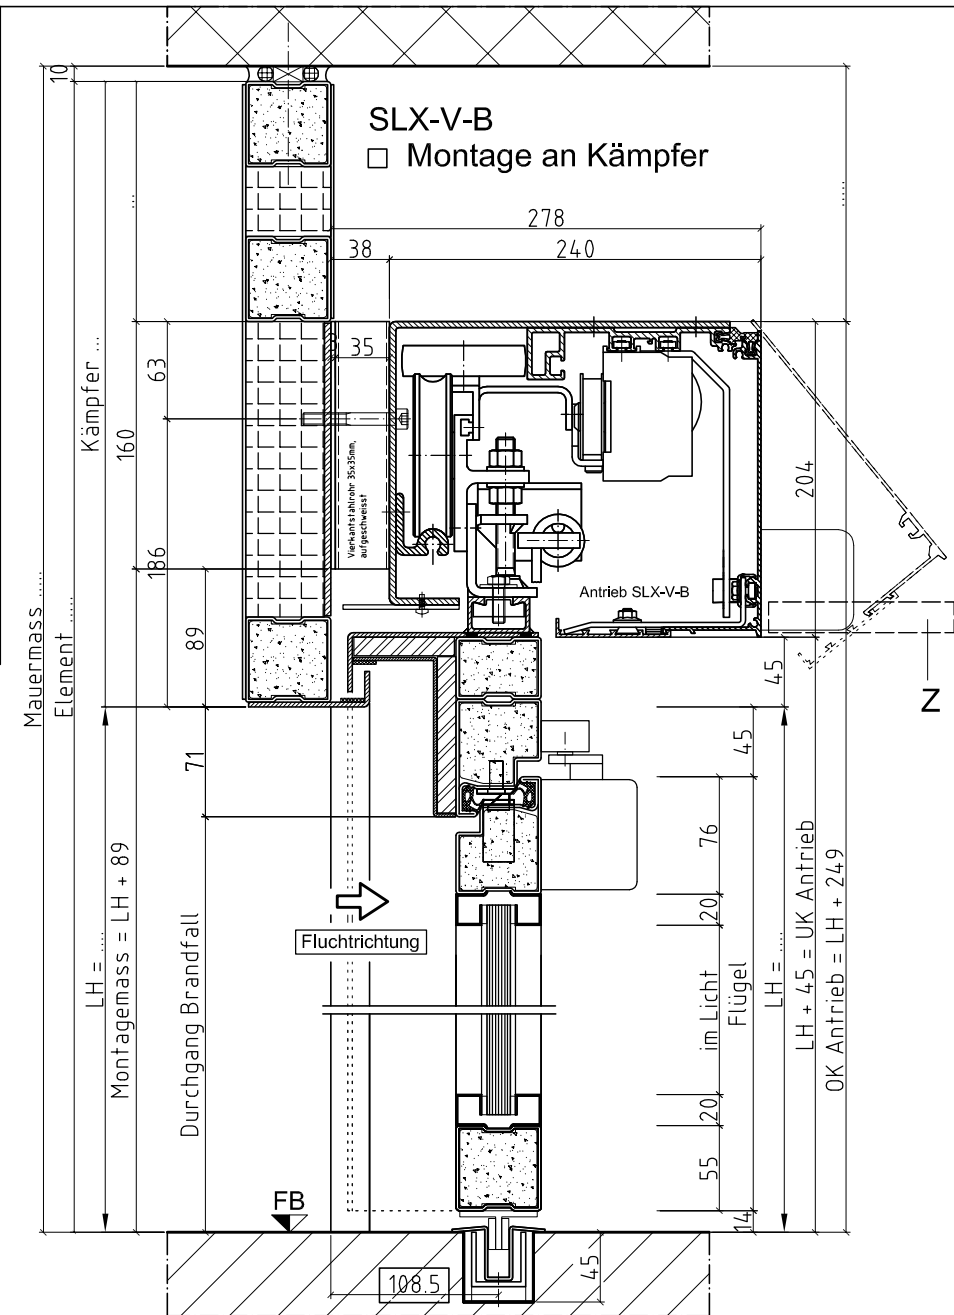
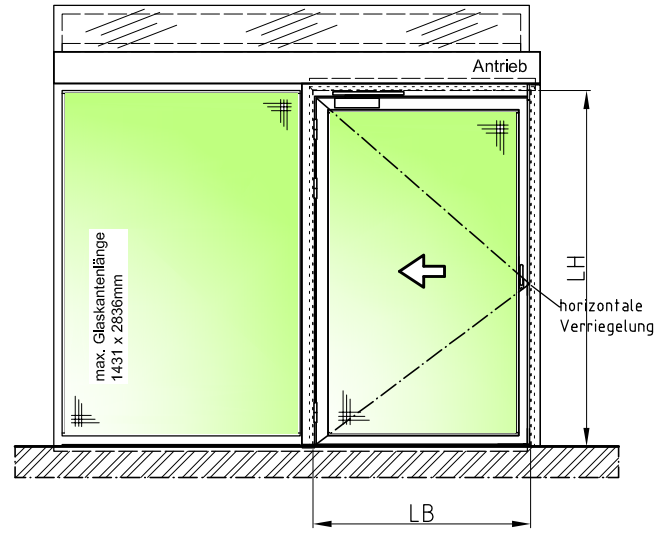


Ansicht von Antriebsseite

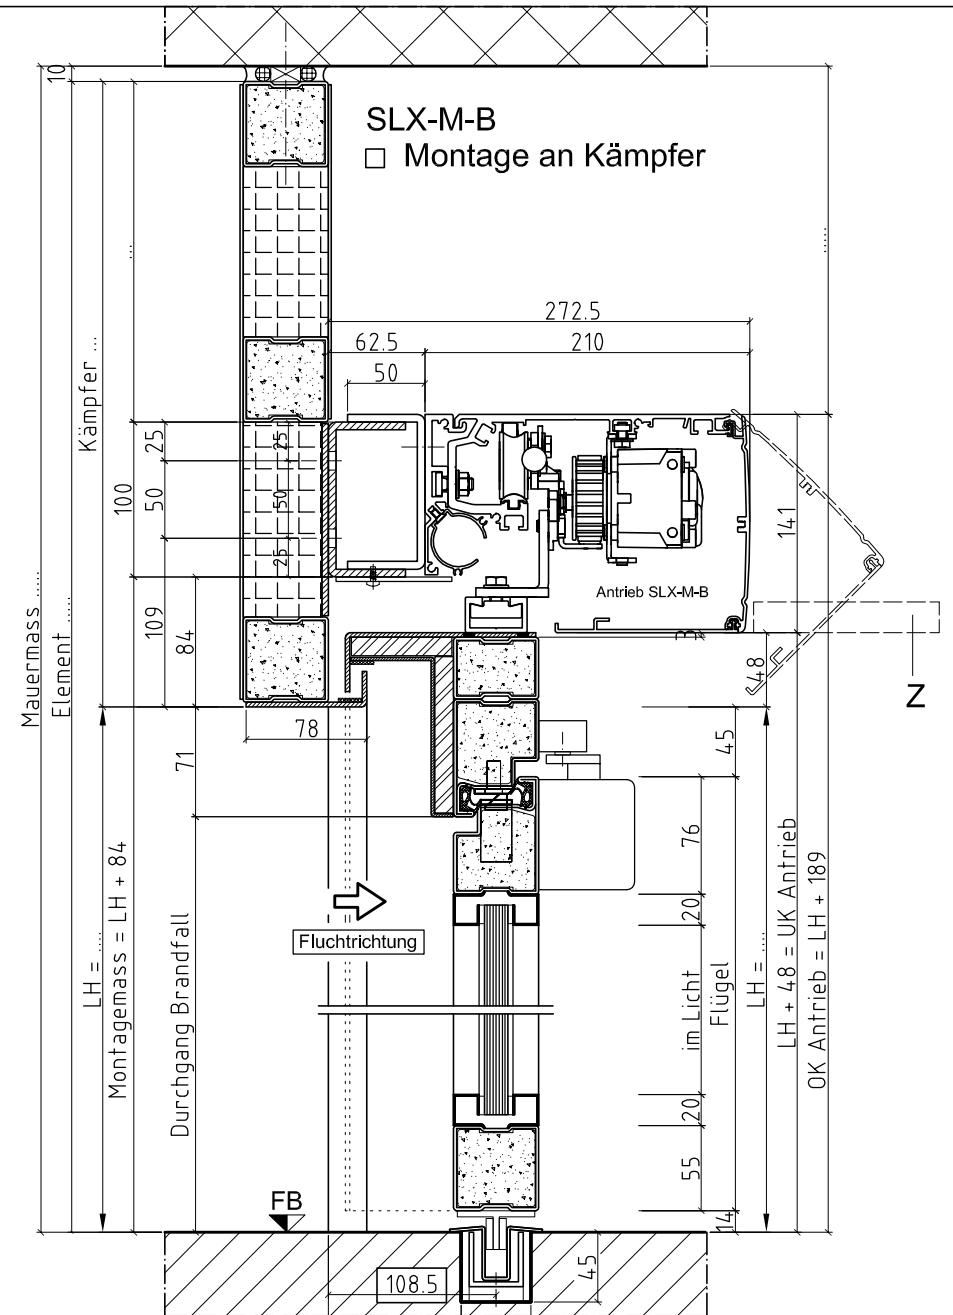


Seitenteil EI30

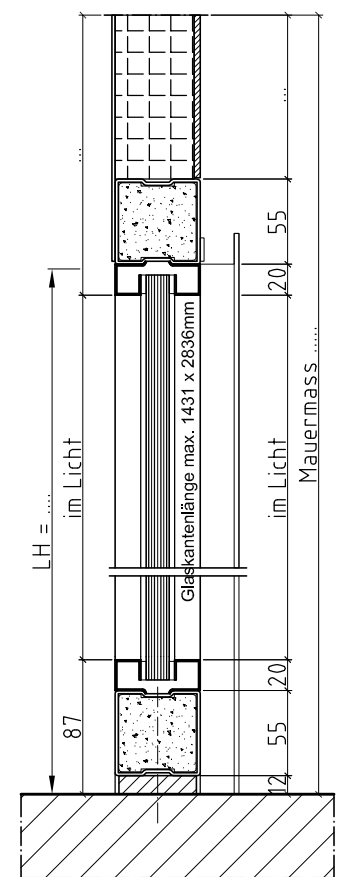

- A Antriebskasten  
A = (LB x 2) + 190
- F Montageprofil SLX-M-B (A - 10)
- FB Fertigboden
- LB Lichte Breite
- LH Lichte Höhe
- Z Blinddeckenteil demontierbar  
min. 120 mm

VKF Nr. 24'565 in FAT-Trennwand

max. geprüfte Grösse  
TOS-Schiebetür verglast  
- LB x LH 1'600 x 2'500mm  
FAT-Trennwand  
- Breite endlos / Höhe max. 4'000mm

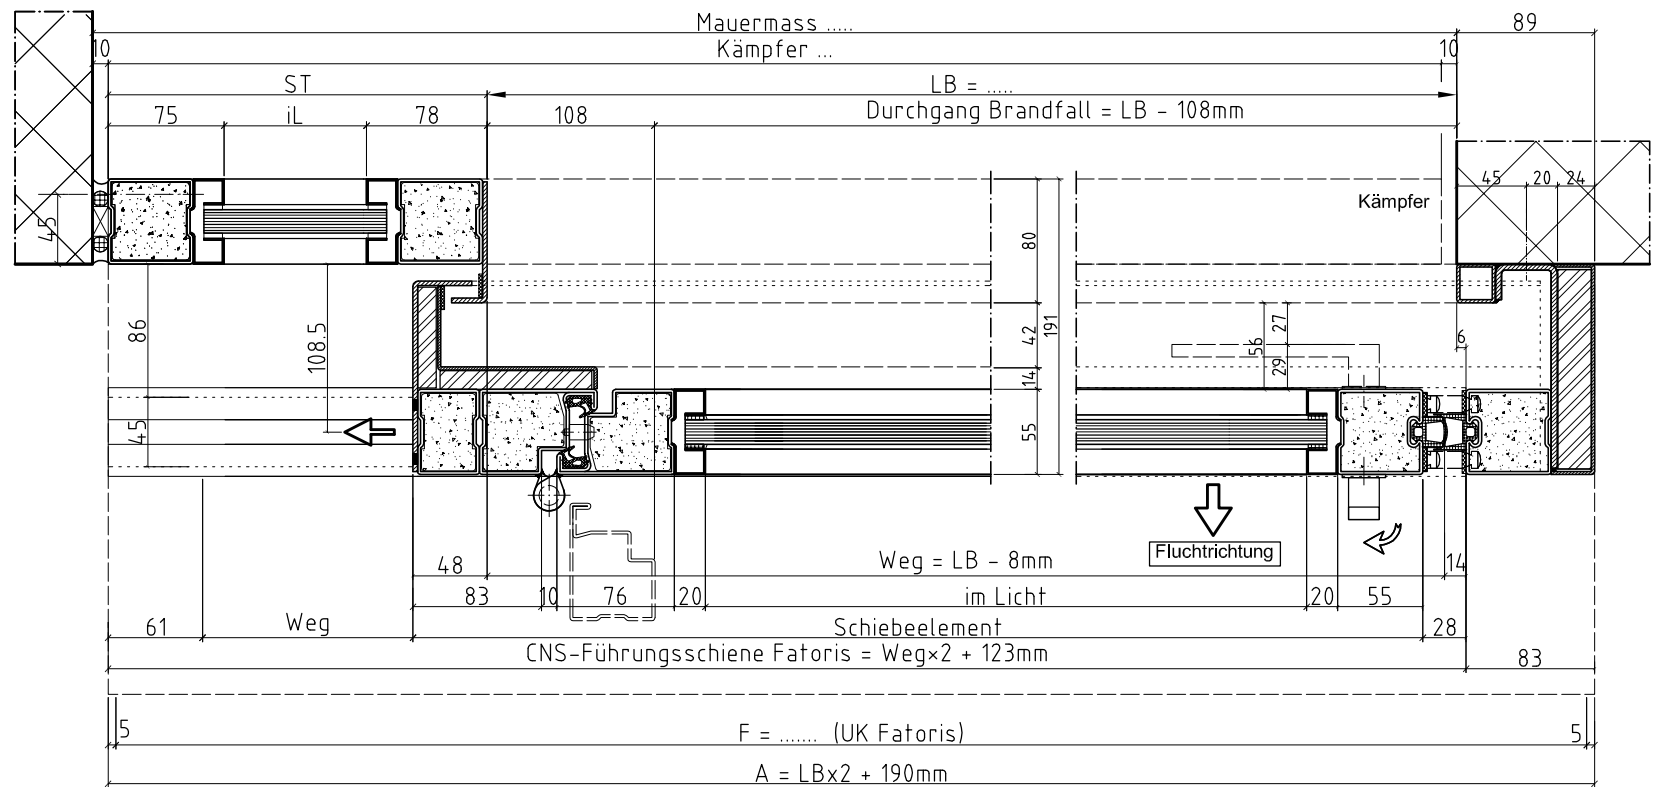

Schiebeflügel <input type="checkbox"/> EI30-Klarglas	Seitenteil <input type="checkbox"/> EI30-Klarglas	Flügelgewichte ca. 77 kg/m <sup>2</sup>	Aussparungs- / Leitungsplan G3-.....
Oberflächenbehandlungs-Nr. ....		Farbe .....	
Genehmigt (Datum/Visum) .....		Montagetermin .....	
Anlage .....		Kom.-Nr. Fatoris .....	
Kom.-Nr. GDS .....		Kom.-Nr. Fatoris .....	
Adresse Baustelle, Stockwerk .....			
Grundrisspläne .....			
Adresse Bauleitung .....			
Ansprechperson .....			
Gezeichnet (Datum/Visum) .....		Geprüft (Datum/Visum) .....	
S3-.....		S3-.....	
		SLX-M(-V)-B Dispositionsplan Brandschutz FAT TOS-Schiebetür EI30, TOS Typ 1 Swing-IN, 1-flg + ST EI30 verglast (L) + Kämpfer EI30	
P 00.00.00		Änderungen vorbehalten Masse in mm 2014.06	