



Ansicht von Antriebsseite

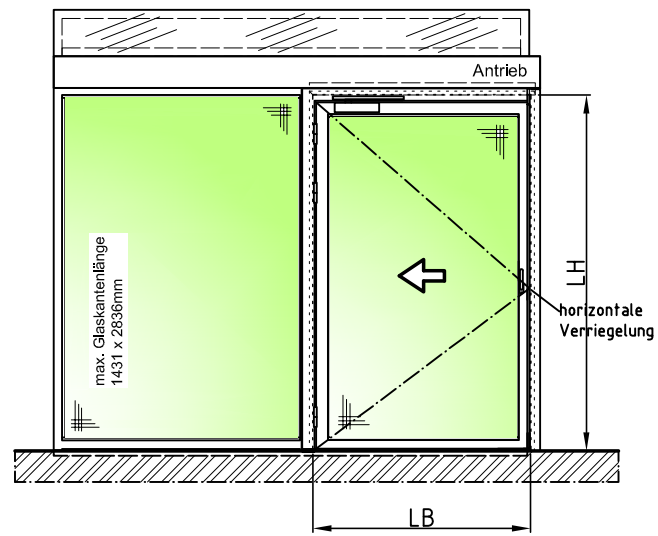




- A Antriebskasten
A = (LB x 2) + 190
- F Montageprofil (A - 10)
- FB Fertigboden
- LB Lichte Breite
- LH Lichte Höhe
- Z Blinddeckenteil demontierbar
min. 120 mm


VKF Nr. 24'565 in FAT-Trennwand

max. geprüfte Grösse
TOS-Schiebetür verglast
- LB x LH 1'600 x 2'500mm
FAT-Trennwand
- Breite endlos / Höhe max. 4'000mm

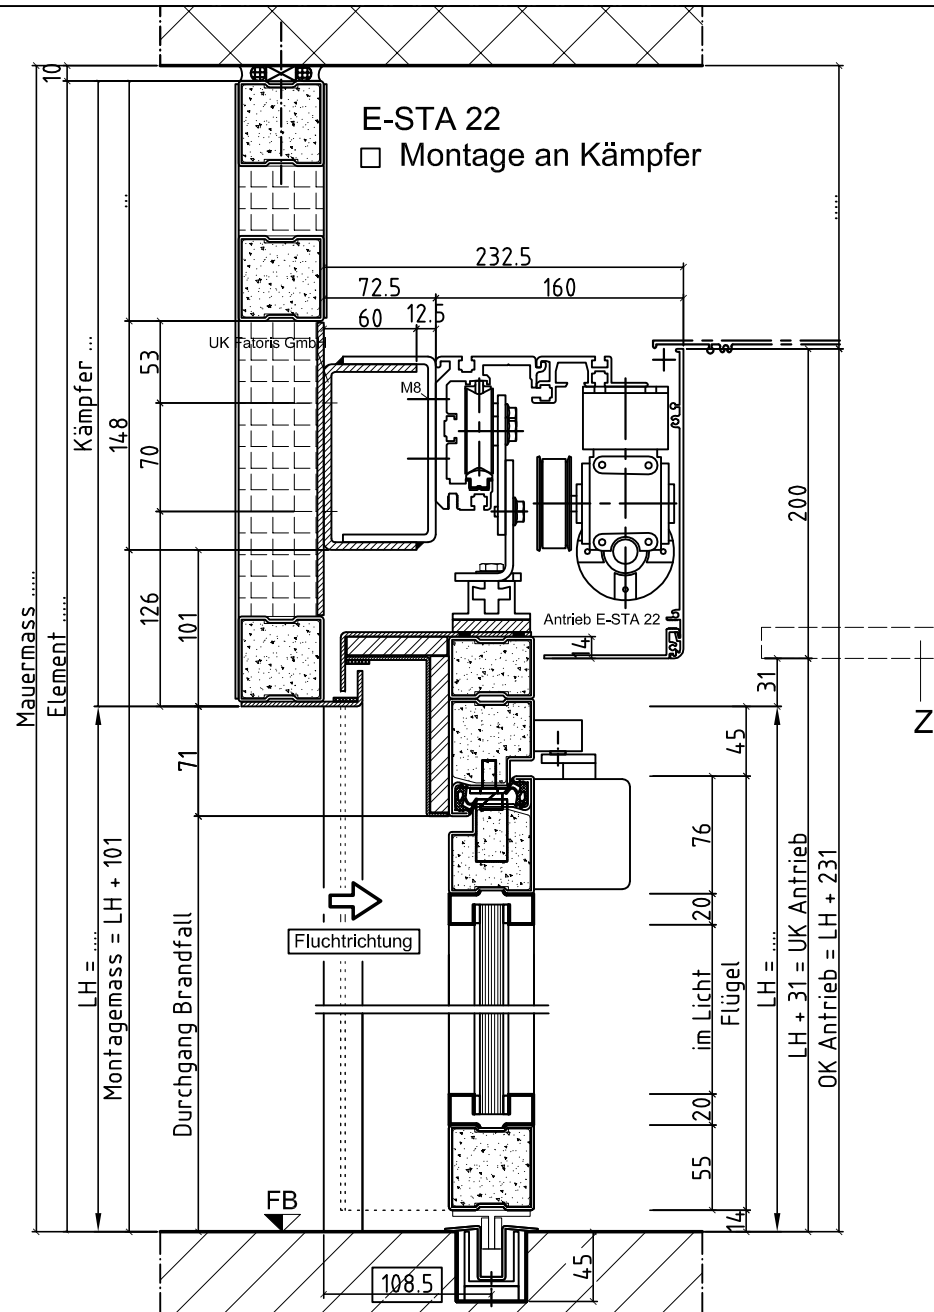

Seitenteil EI30

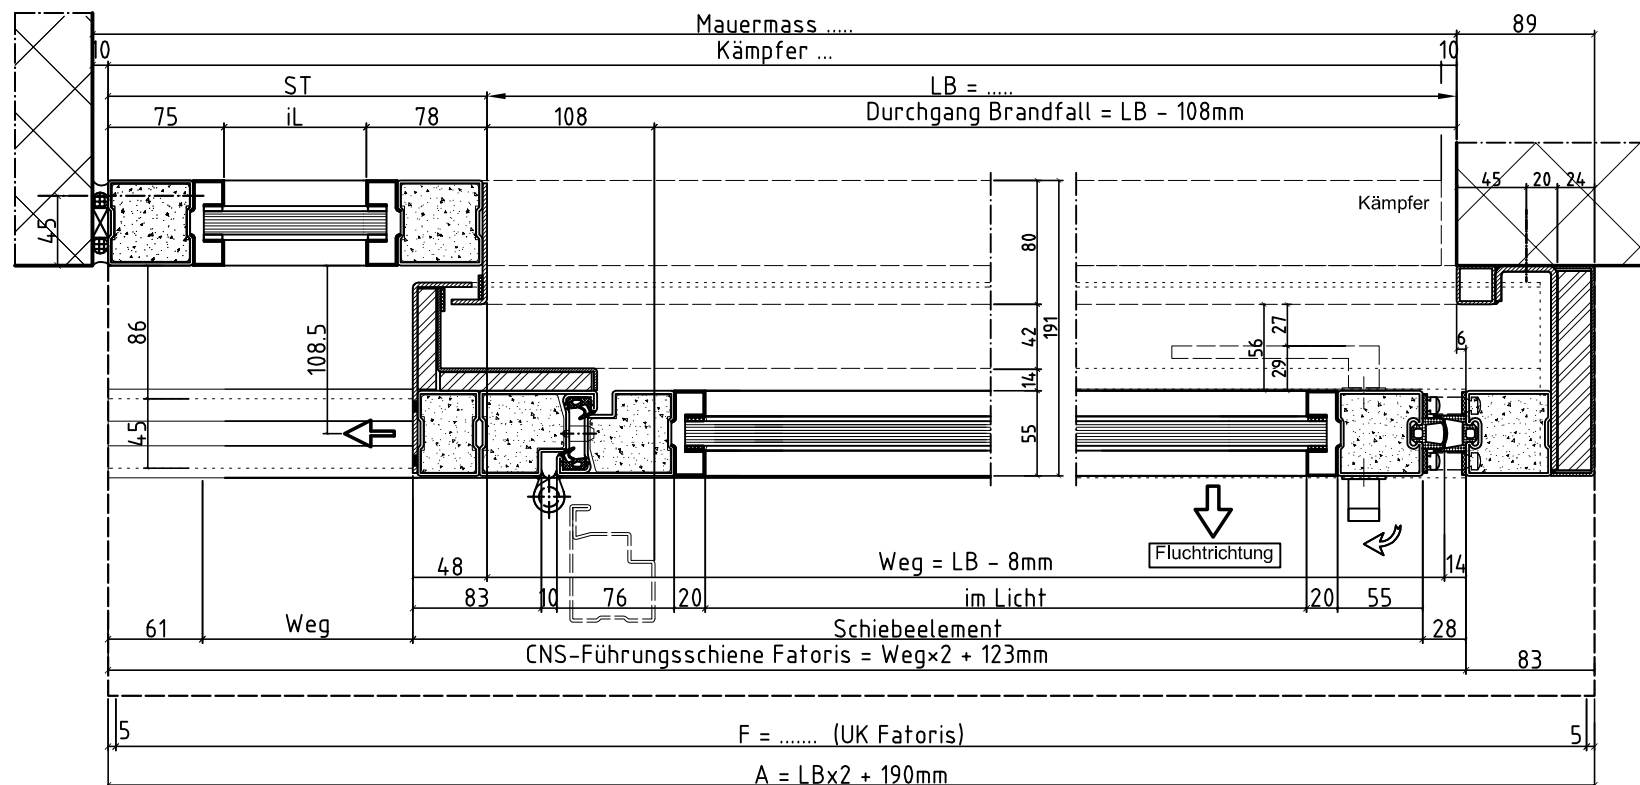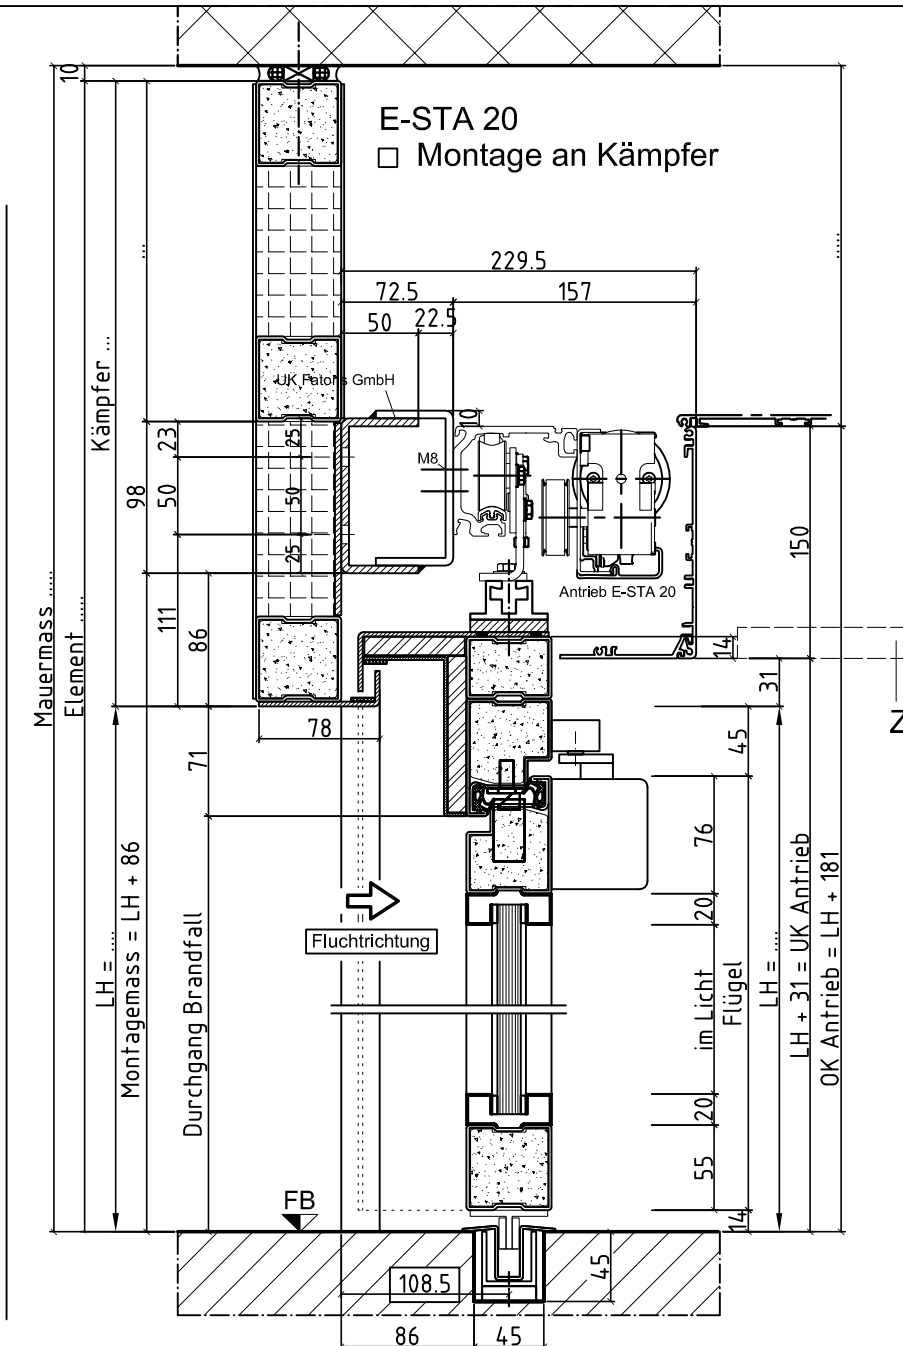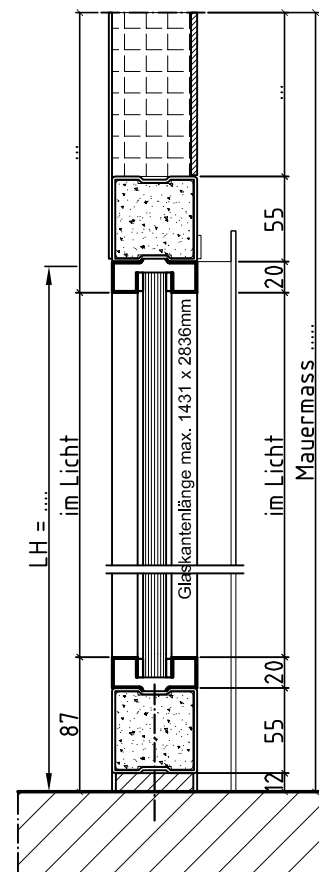

Schiebeflügel <input type="checkbox"/> EI30-Klarglas	Seitenteil <input type="checkbox"/> EI30-Klarglas	Flügelgewichte ca. kg/m ²
Oberflächenbehandlungs-Nr.		Farbe
Genehmigt (Datum/Visum)		Montagetermin
Anlage		
Kom.-Nr. record		Kom.-Nr. Fatoris
Adresse Baustelle, Stockwerk		
Grundrisspläne		
Adresse Bauleitung		
Ansprechperson		Tel.-Nr.
Gezeichnet (Datum/Visum)		Geprüft (Datum/Visum)
	E-STA 20 (22) Dispositionsplan Brandschutz FAT TOS-Schiebetür EI30, TOS Typ 1 Swing-IN, 1-flg + ST EI30 verglast (L) + Kämpfer EI30	
	P 00.00.00 Änderungen vorbehalten Masse in mm 2014.06	