



Ansicht von Antriebsseite

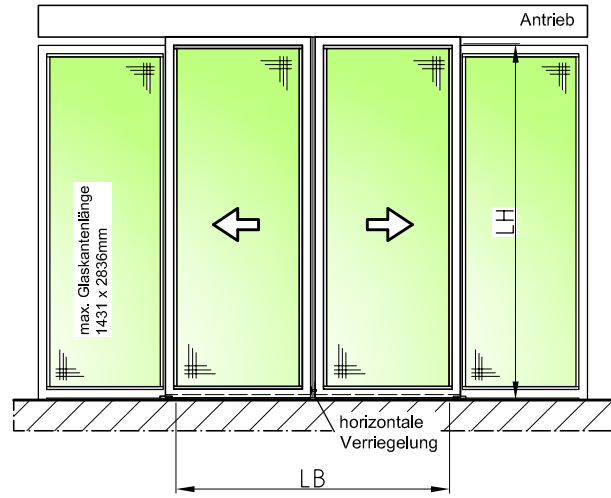


iMotion 2401 / 2301

- Sturzmontage
- Deckenmontage

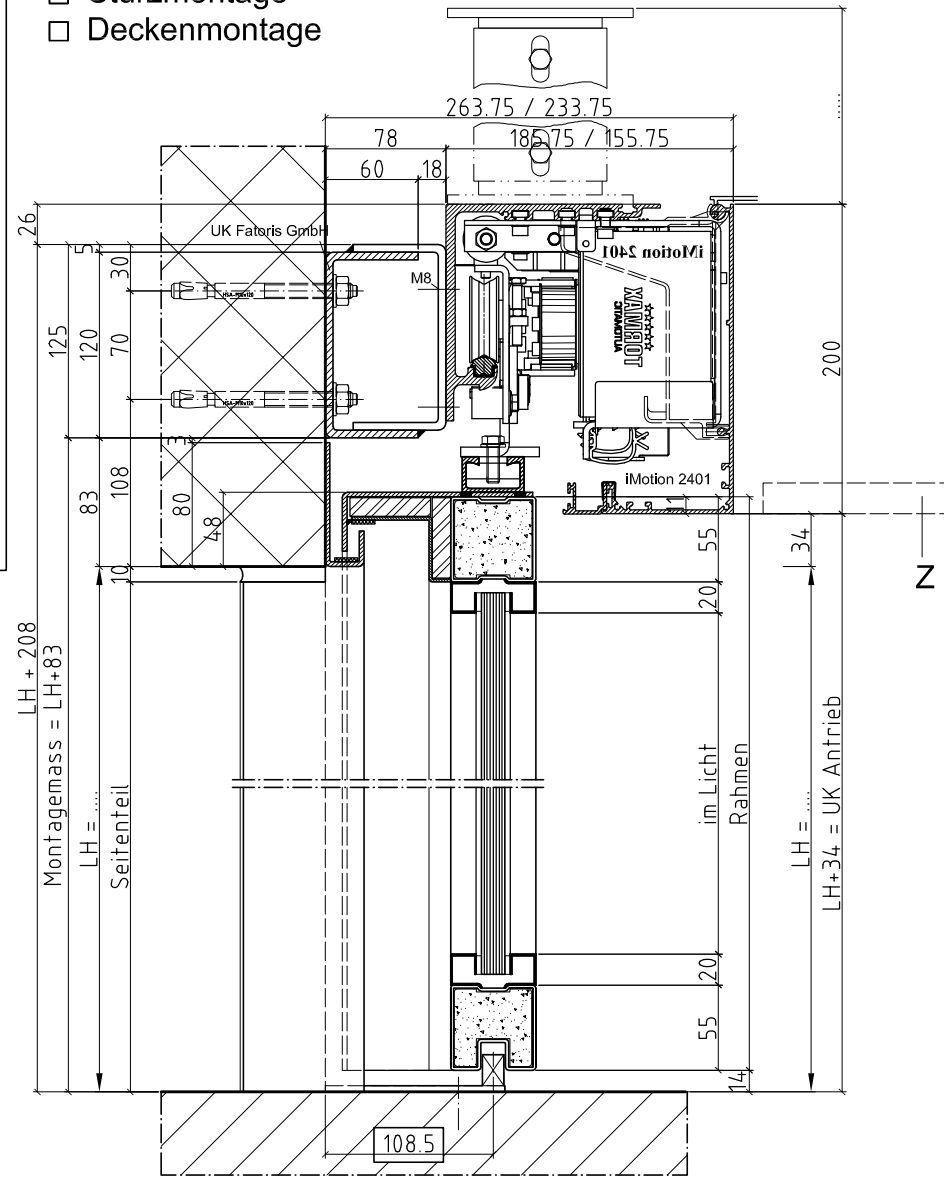


Seitenteil

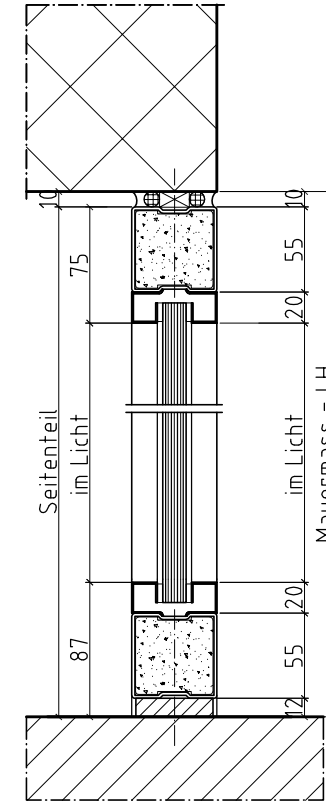

- A Antriebskasten
A = (LB x 2) + 190
- F Montageprofil (A - 10)
- FB Fertigboden
- LB Lichte Breite
- LH Lichte Höhe
- Z Blinddeckenteil demontierbar
min. 120 mm

VKF Nr. 24'526 in FAT-Trennwand

max. geprüfte Grösse
Schiebetür verglast
- LB x LH 3'200 x 2'500mm
FAT-Trennwand verglast
- Breite endlos / Höhe max. 3'000mm

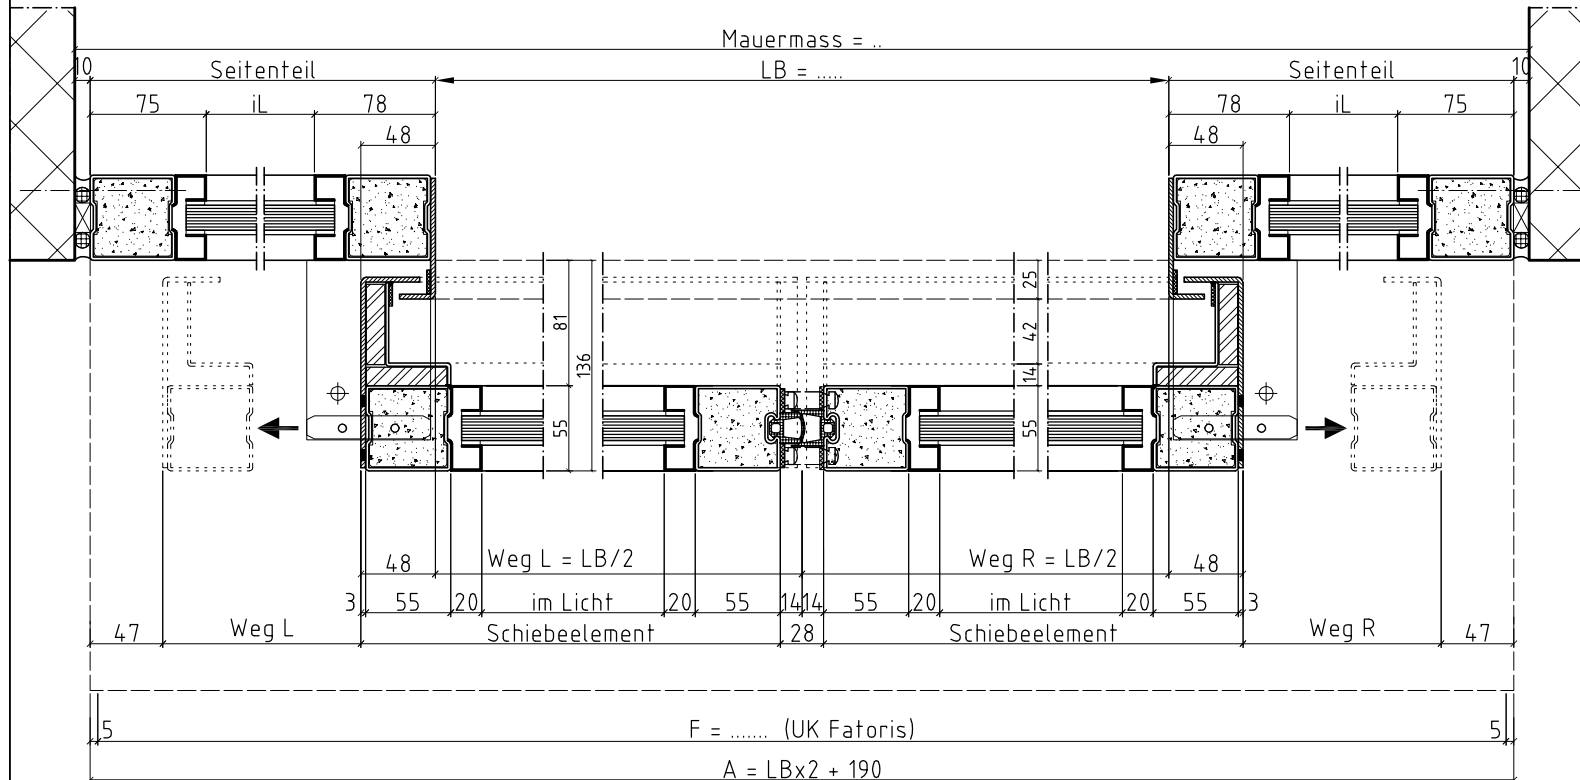

Schiebeflügel <input type="checkbox"/> EI30-Klargoas	Festteil <input type="checkbox"/> EI30-Klargoas	Flügelgewichte ca. 58 kg/m ²
---	--	--

Oberflächenbehandlungs-Nr. Farbe

Genehmigt (Datum/Visum) Montagetermin

Anlage

Kom.-Nr. Tormax Kom.-Nr. Fatoris

Adresse Baustelle, Stockwerk

Grundrisspläne


Adresse Bauleitung

Ansprechperson Tel.-Nr.

Gezeichnet (Datum/Visum) Geprüft (Datum/Visum)


	iMotion 2401 (2301) Dispositionsplan	P 00.00.00 Änderungen vorbehalten Masse in mm 2014.05
	Brandschutz FAT Schiebetür EI30 2-flg, verglast + ST EI30 verglast (L&R)	

Ansicht von Antriebsseite

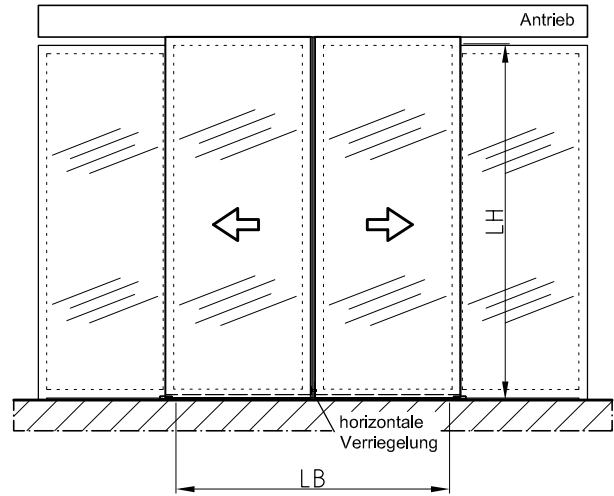


iMotion 2401 / 2301

- Sturzmontage
- Deckenmontage

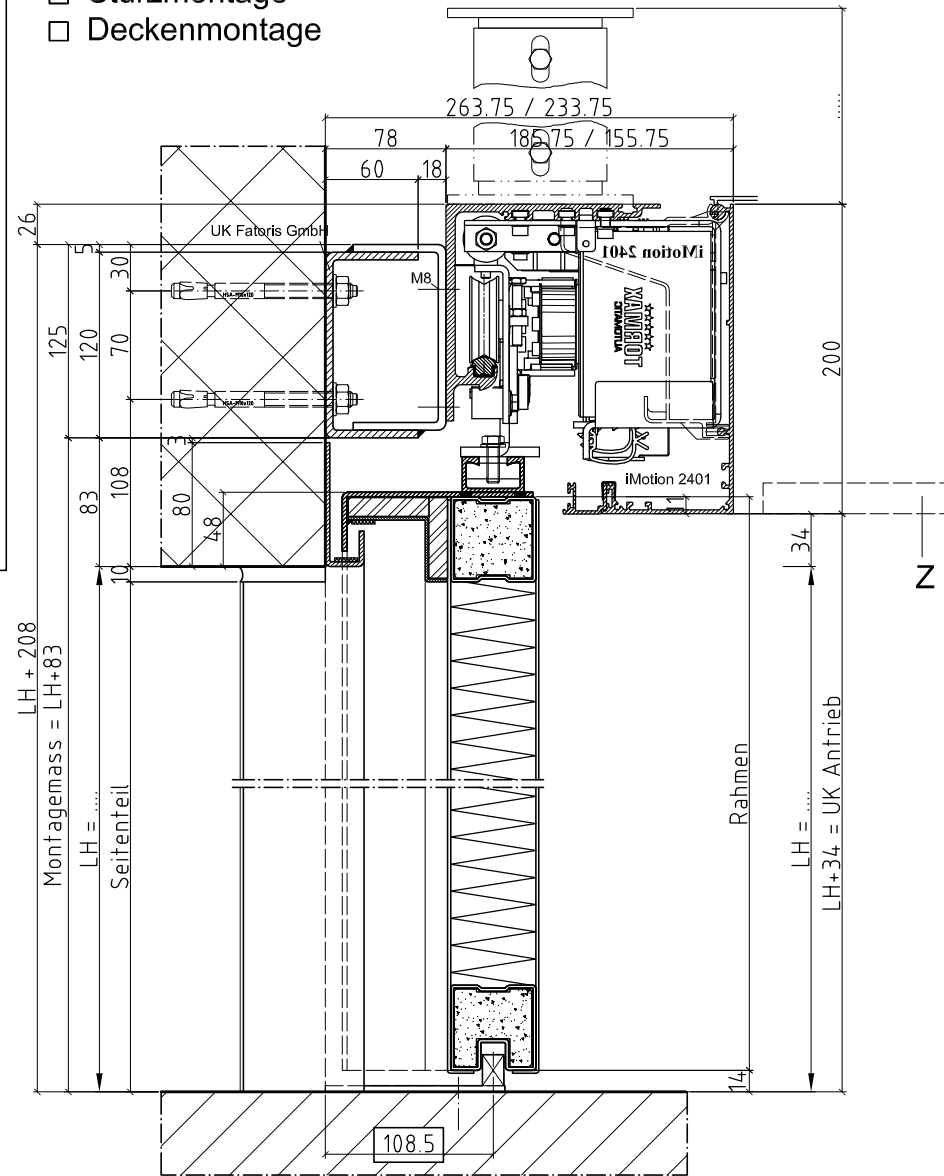


Seitenteil

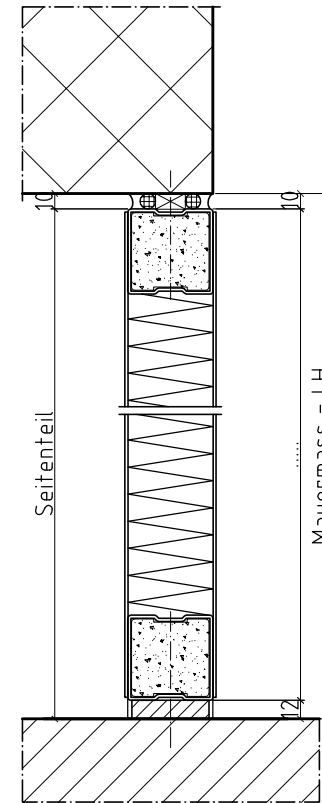

- A Antriebskasten
A = (LB x 2) + 190
- F Montageprofil (A - 10)
- FB Fertigboden
- LB Lichte Breite
- LH Lichte Höhe
- Z Blinddeckenteil demontierbar
min. 120 mm

VKF Nr. 24'537 in FAT-Trennwand

max. geprüfte Grösse
Schiebetür vollwandig
- LB x LH 3'200 x 2'500mm
FAT-Trennwand vollwandig
- Breite endlos / Höhe max. 4'000mm

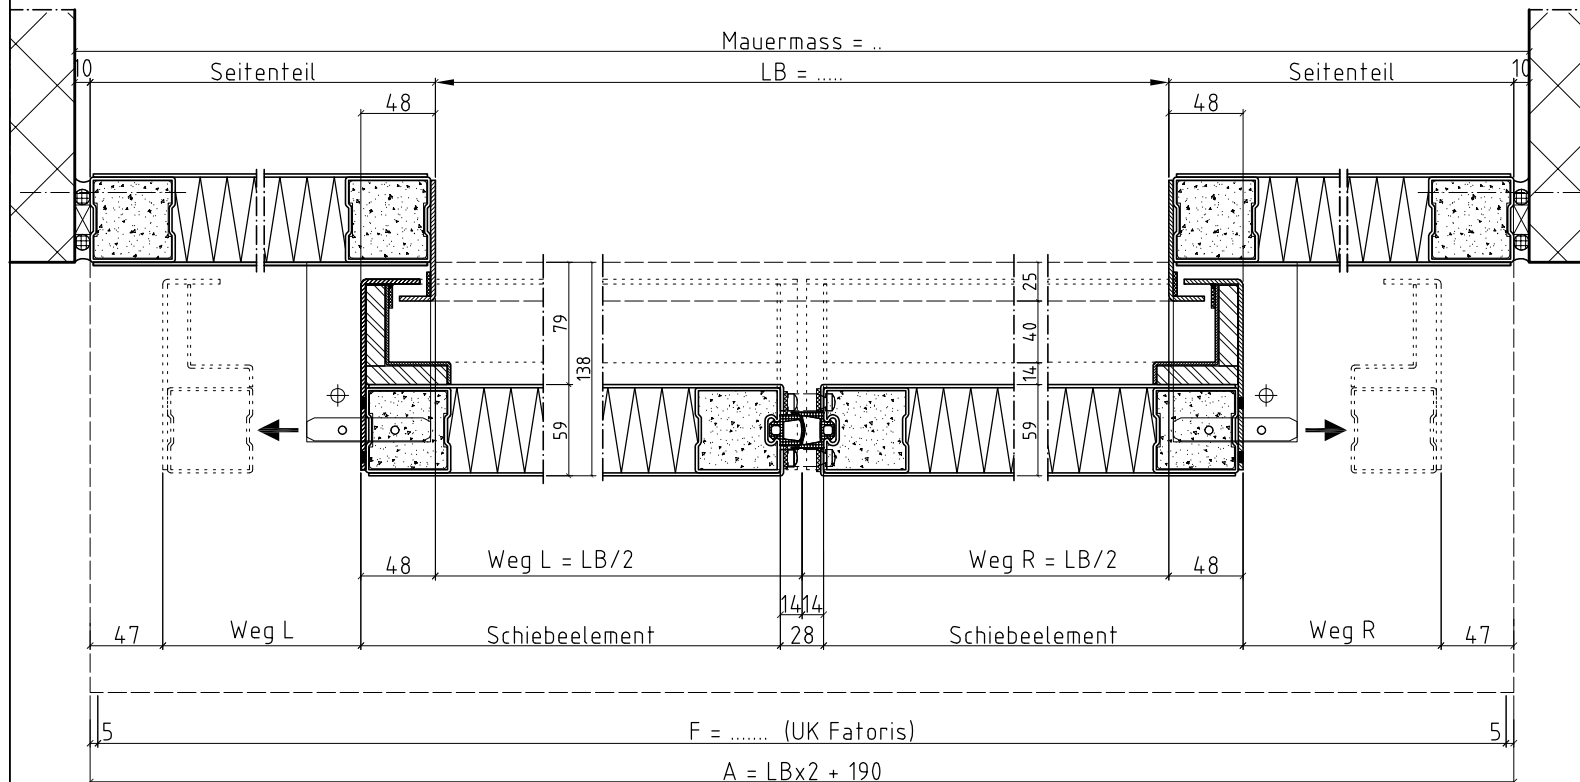

Schiebeflügel <input type="checkbox"/> vollwandig, flächenbündig	Festteil <input type="checkbox"/> vollwandig, flächenbündig	Flügelgewichte ca. 58 kg/m2
---	--	--------------------------------

Oberflächenbehandlungs-Nr. Farbe

Genehmigt (Datum/Visum) Montagetermin

Anlage

Kom.-Nr. Tormax Kom.-Nr. Fatoris

Adresse Baustelle, Stockwerk

Grundrisspläne

Adresse Bauleitung

Ansprechperson Tel.-Nr.

Gezeichnet (Datum/Visum) Geprüft (Datum/Visum)




iMotion 2401 (2301) Dispositionsplan
Brandschutz FAT Schiebetür EI30
2-flg, vollwandig + ST EI30 vollwandig (L&R)

P 00.00.00


Änderungen vorbehalten
Masse in mm 2014.05

Ansicht von Antriebsseite

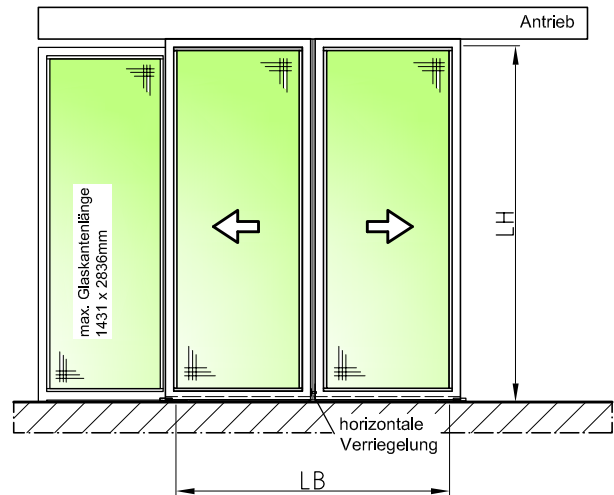


iMotion 2401 / 2301

- Sturzmontage
- Deckenmontage

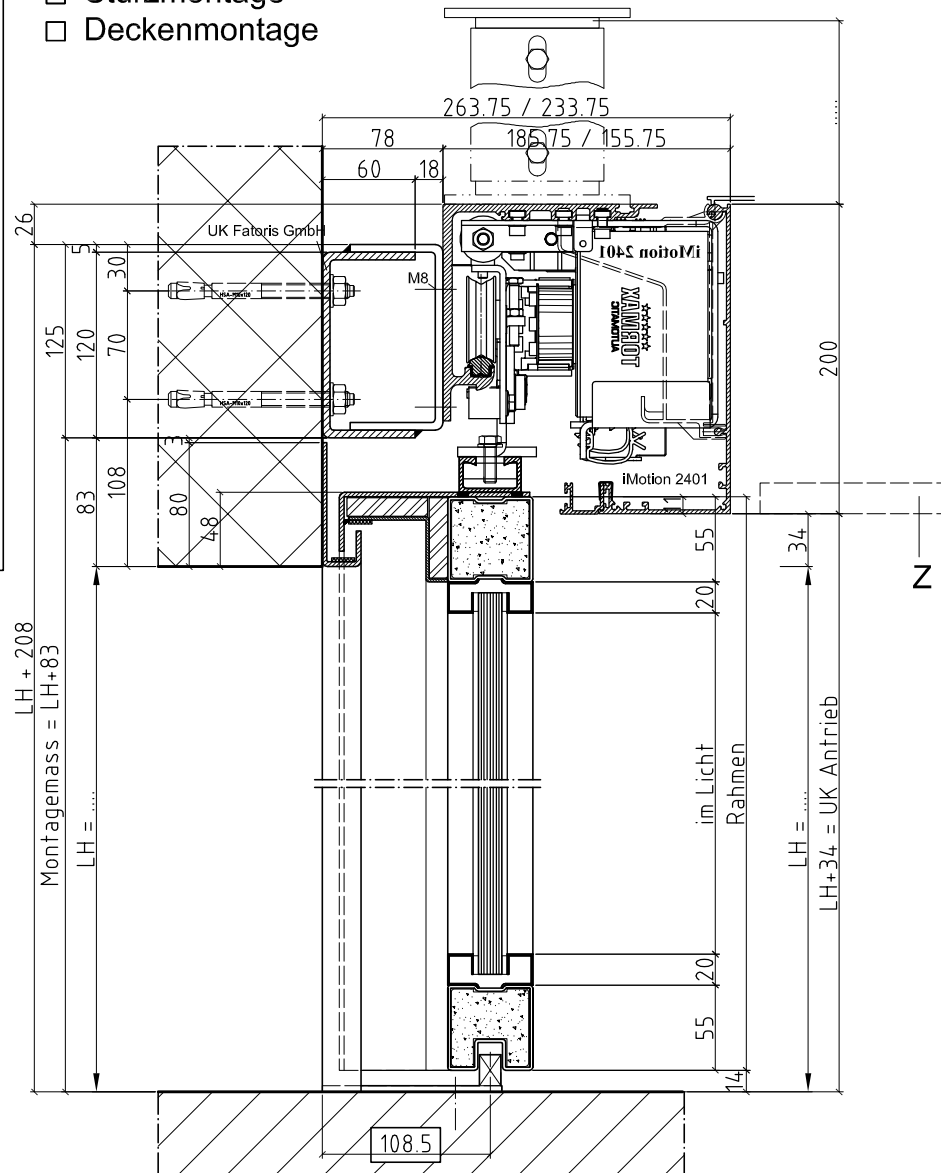


Seitenteil

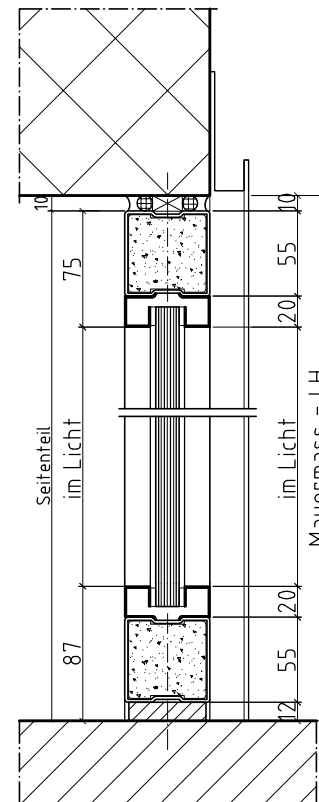

- A Antriebskasten
A = (LB x 2) + 190
- F Montageprofil (A - 10)
- FB Fertigboden
- LB Lichte Breite
- LH Lichte Höhe
- Z Blinddeckenteil demontierbar
min. 120 mm


VKF Nr. 24'526 in FAT-Trennwand

max. geprüfte Grösse
Schiebetür verglast
- LB x LH 3'200 x 2'500mm
FAT-Trennwand verglast
- Breite endlos / Höhe max. 3'000mm

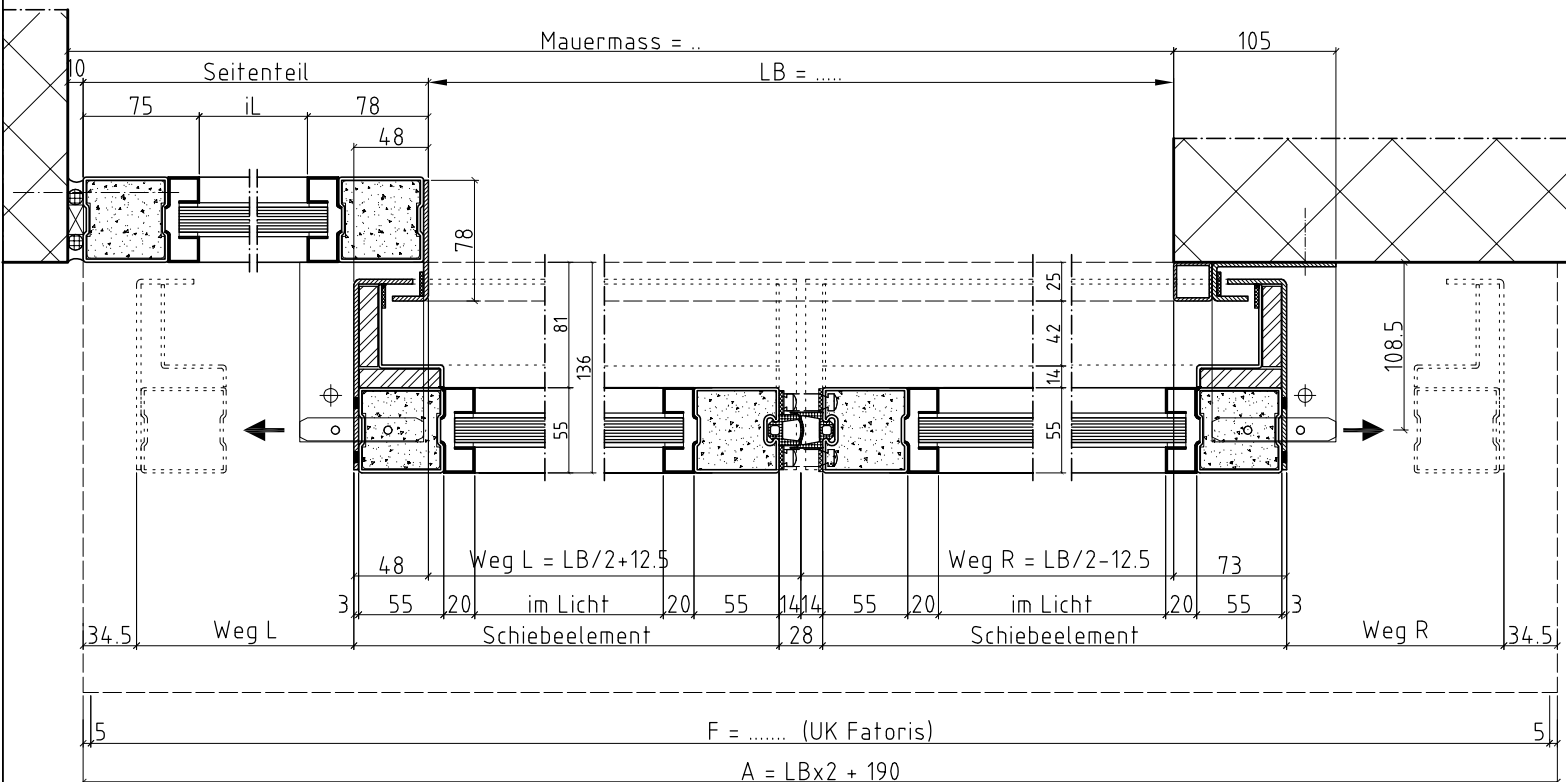


Schiebeflügel <input type="checkbox"/> EI30-Klartglas	Festteil <input type="checkbox"/> EI30-Klartglas	Flügelgewichte ca. 58 kg/m ²
Oberflächenbehandlungs-Nr.		Farbe
Genehmigt (Datum/Visum)		Montagetermin
Anlage		
Kom.-Nr. Tormax		Kom.-Nr. Fatoris
Adresse Baustelle, Stockwerk		
Grundrisspläne		
Adresse Bauleitung		
Ansprechperson		Tel.-Nr.
Gezeichnet (Datum/Visum)		Geprüft (Datum/Visum)
	iMotion 2401 (2301) Dispositionsplan	P 00.00.00
	Brandschutz FAT Schiebetür EI30 2-flg, verglast + ST EI30 verglast (L)	
Änderungen vorbehalten		Masse in mm 2014.05

Ansicht von Antriebsseite

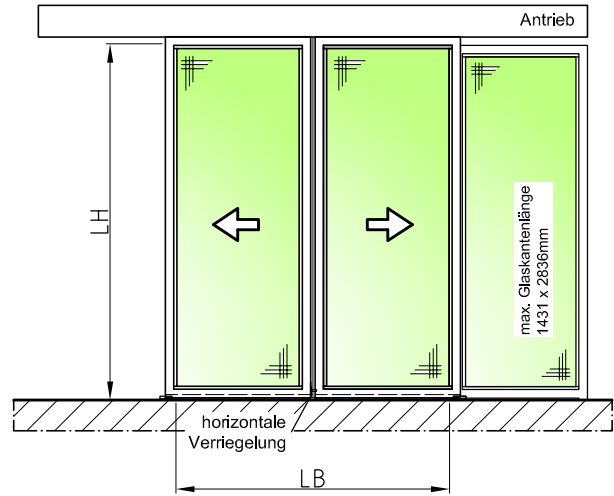


iMotion 2401 / 2301

- Sturzmontage
- Deckenmontage

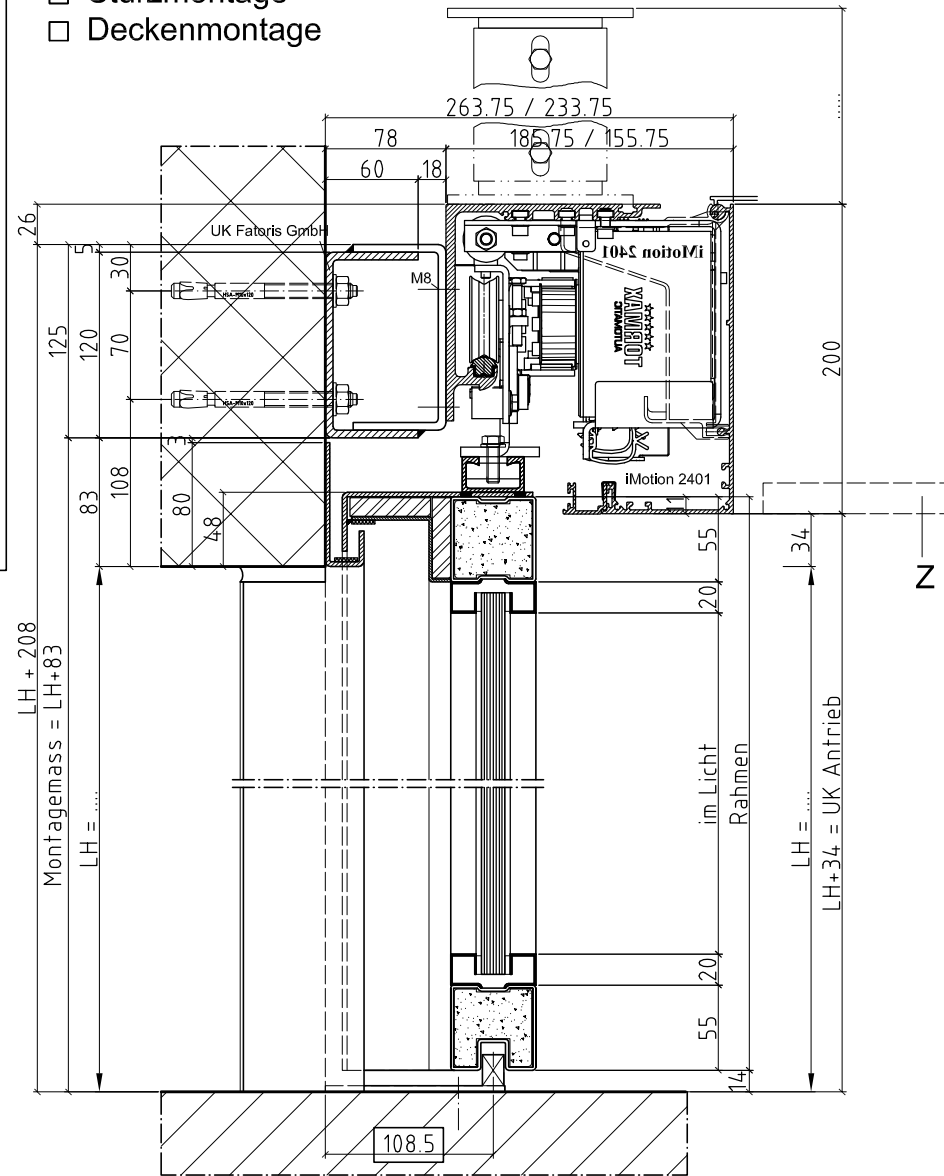


Seitenteil

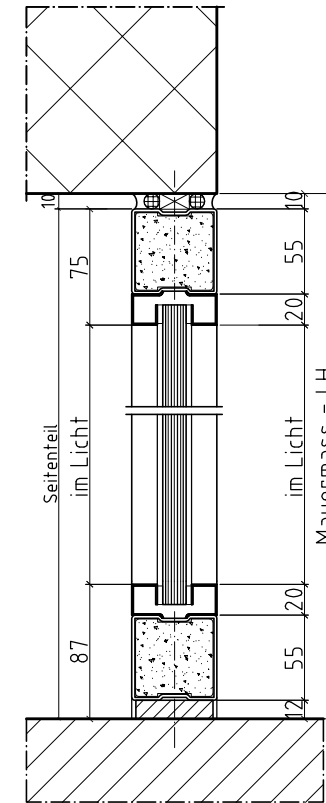

- A Antriebskasten
A = (LB x 2) + 190
- F Montageprofil (A - 10)
- FB Fertigboden
- LB Lichte Breite
- LH Lichte Höhe
- Z Blinddeckenteil demontierbar
min. 120 mm

VKF Nr. 24'526 in FAT-Trennwand

max. geprüfte Grösse
Schiebetür verglast
- LB x LH 3'200 x 2'500mm
FAT-Trennwand verglast
- Breite endlos / Höhe max. 3'000mm

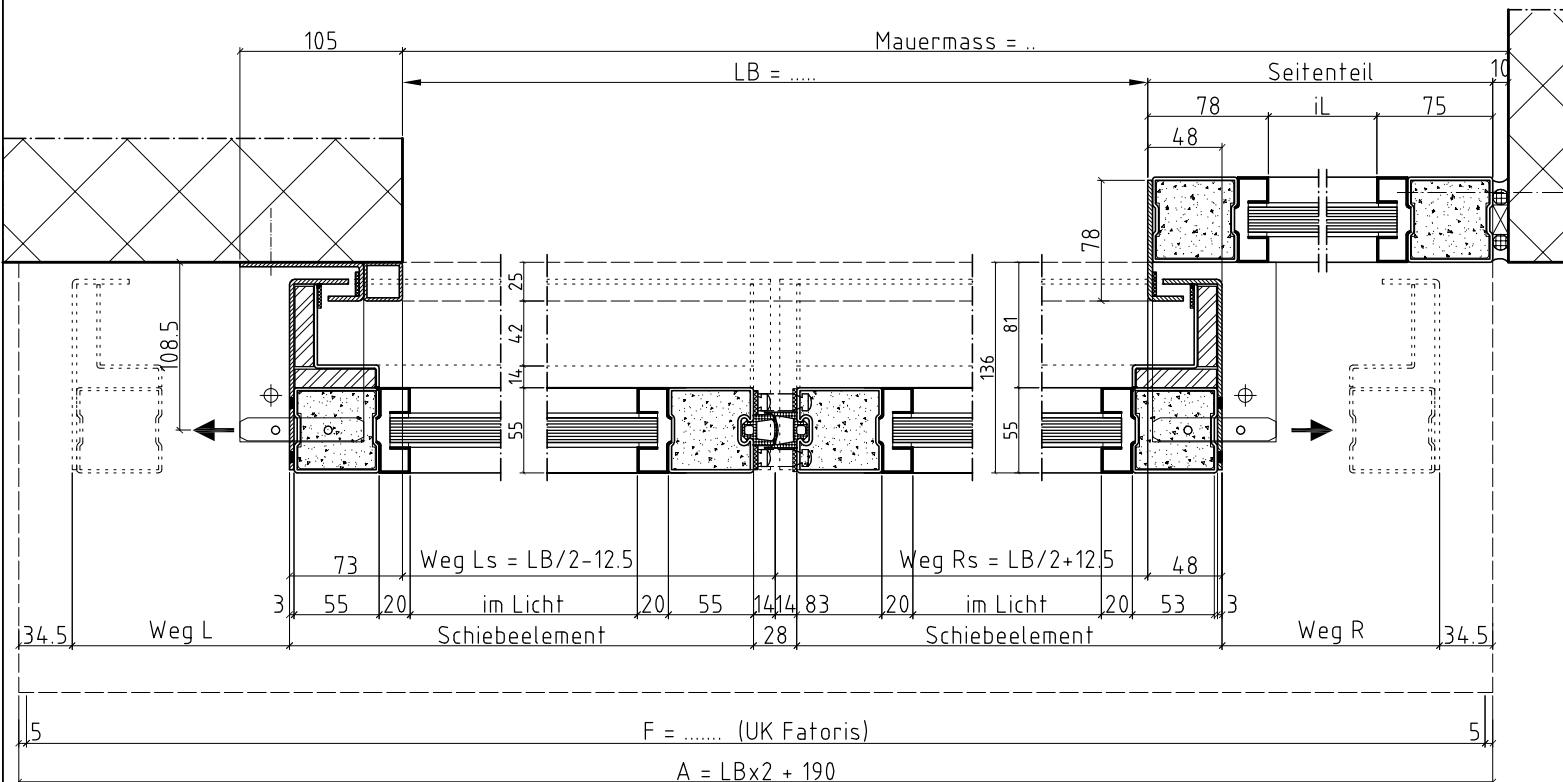

Schiebeflügel <input type="checkbox"/> EI30-Klarglas	Festteil <input type="checkbox"/> EI30-Klarglas	Flügelgewichte ca. 58 kg/m2
Oberflächenbehandlungs-Nr.		Farbe
Genehmigt (Datum/Visum)		Montagetermin
Anlage		
Kom.-Nr. Tormax		Kom.-Nr. Fatoris
Adresse Baustelle, Stockwerk		
Grundrisspläne		
Adresse Bauleitung		
Ansprechperson		Tel.-Nr.
Gezeichnet (Datum/Visum)		Geprüft (Datum/Visum)



iMotion 2401 (2301) Dispositionsplan
Brandschutz FAT Schiebetür EI30
2-flg, verglast + ST EI30 verglast (R)

P 00.00.00

Änderungen vorbehalten
Masse in mm 2014.05