Ansicht von Antriebsseite

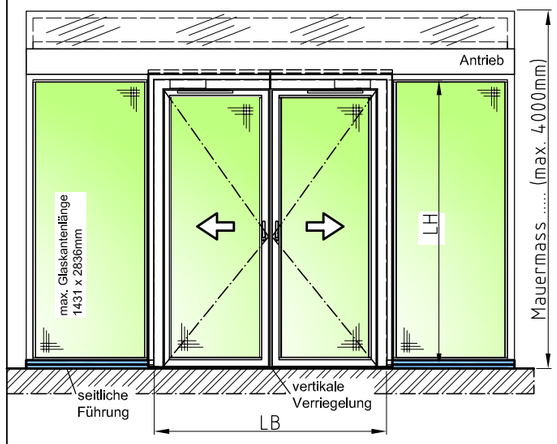

A Antriebskasten
A = (LB x 2) + 190
F Montageprofil (A - 10)
FB Fertigboden
LB Lichte Breite
LH Lichte Höhe
Z Blinddeckenteil demontierbar
min. 120 mm

VKF Nr. 24'602 in FAT-Trennwand

max. geprüfte Grösse
TOS-Schiebetür verglast
- LB x LH 3'200 x 2'500mm
FAT-Trennwand
- Breite endlos / Höhe max. 4'000mm

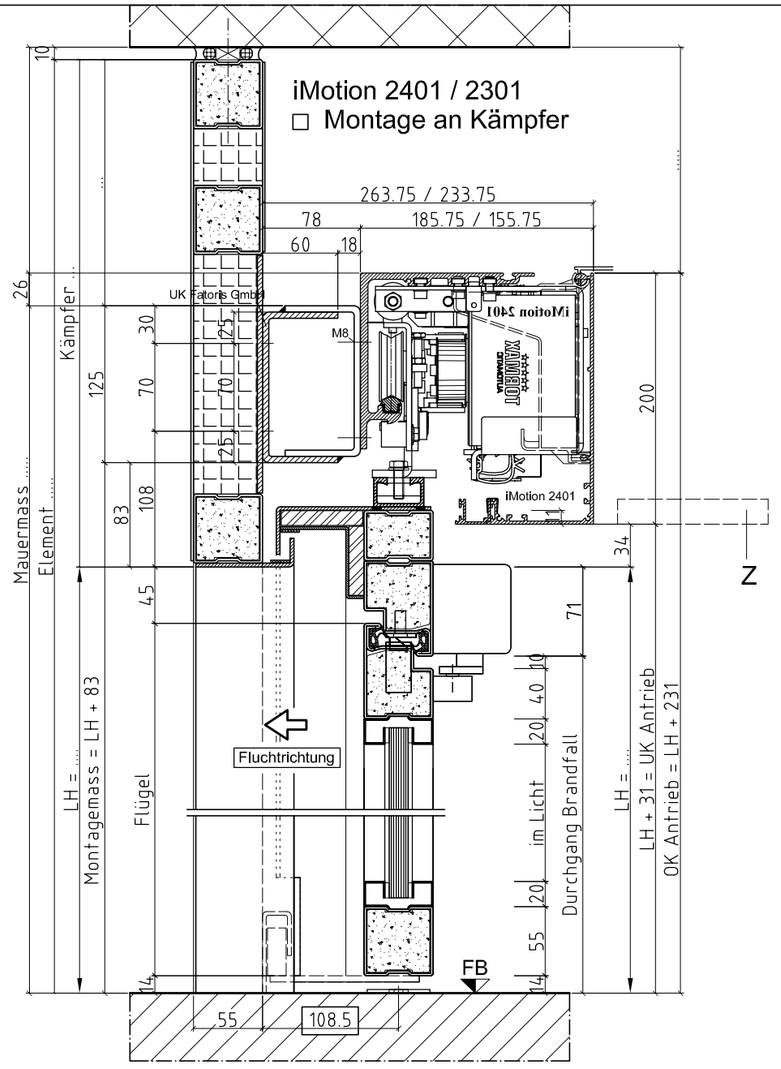

Seitenteil EI30

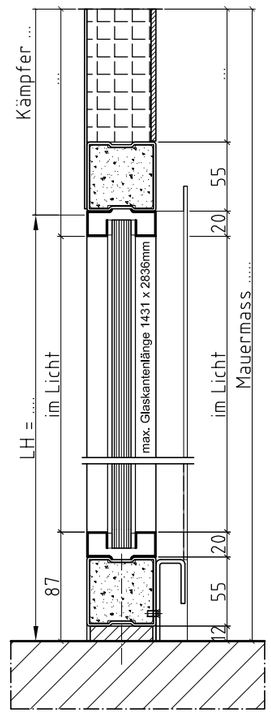

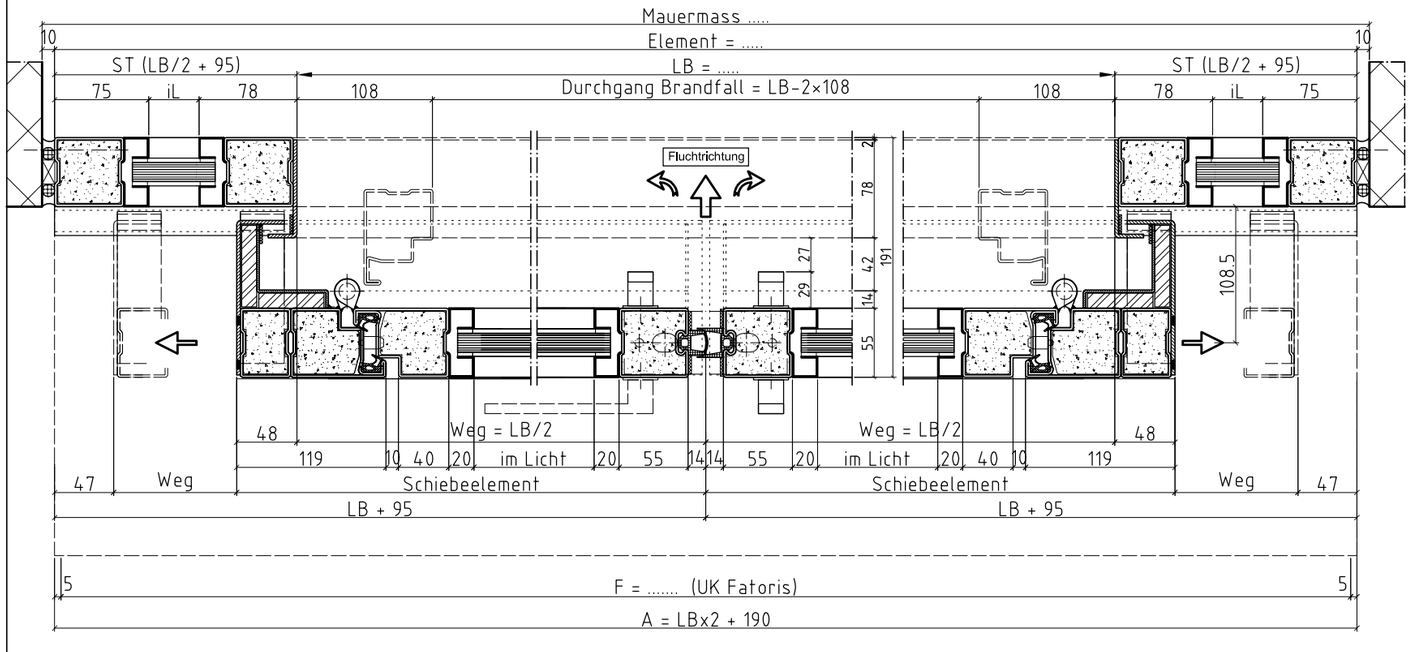

Schiebeflügel	Festteil	Flügelgewichte
□ EI30-Klarglas	□ EI30-Klarglas	ca. 77 kg/m2

Oberflächenbehandlungs-Nr. ..... Farbe .....
Genehmigt (Datum/Visum) ..... Montagetermin .....
Anlage .....
Kom.-Nr. Tormax ..... Kom.-Nr. Fatoris .....
Adresse Baustelle, Stockwerk .....
Grundrisspläne .....
Adresse Bauleitung .....
Ansprechperson ..... Tel.-Nr. .....

Gezeichnet (Datum/Visum) ..... Geprüft (Datum/Visum) .....

TORMAX AUTOMATIC

iMotion 2401 (2301) Dispositionsplan
Brandschutz FAT TOS-Schiebetür EI30, TOS Typ 2
Swing-OUT, 2-flg + 2 ST EI30 + Kämpfer EI30

P 00.00.00

Änderungen vorbehalten
Masse in mm 2014.09

© Tormax Schweiz AG, CH-6275 Ballwil

Ansicht von Antriebsseite

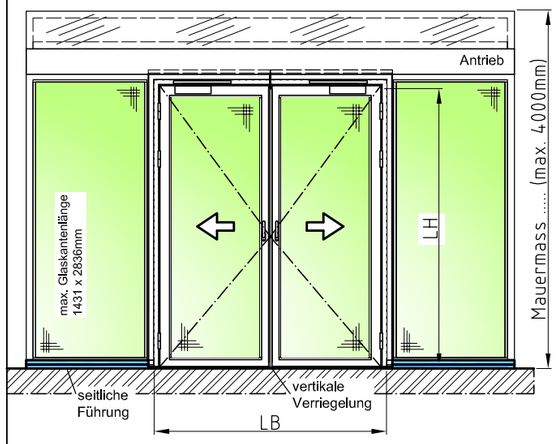

A Antriebskasten
A = (LB x 2) + 190
F Montageprofil (A - 10)
FB Fertigboden
LB Lichte Breite
LH Lichte Höhe
Z Blinddeckenteil demontierbar
min. 120 mm

VKF Nr. 24'602 in FAT-Trennwand

max. geprüfte Grösse
TOS-Schiebetür verglast
- LB x LH 3'200 x 2'500mm
FAT-Trennwand
- Breite endlos / Höhe max. 4'000mm

iMotion 2401 / 2301
☐ Montage an Kämpfer

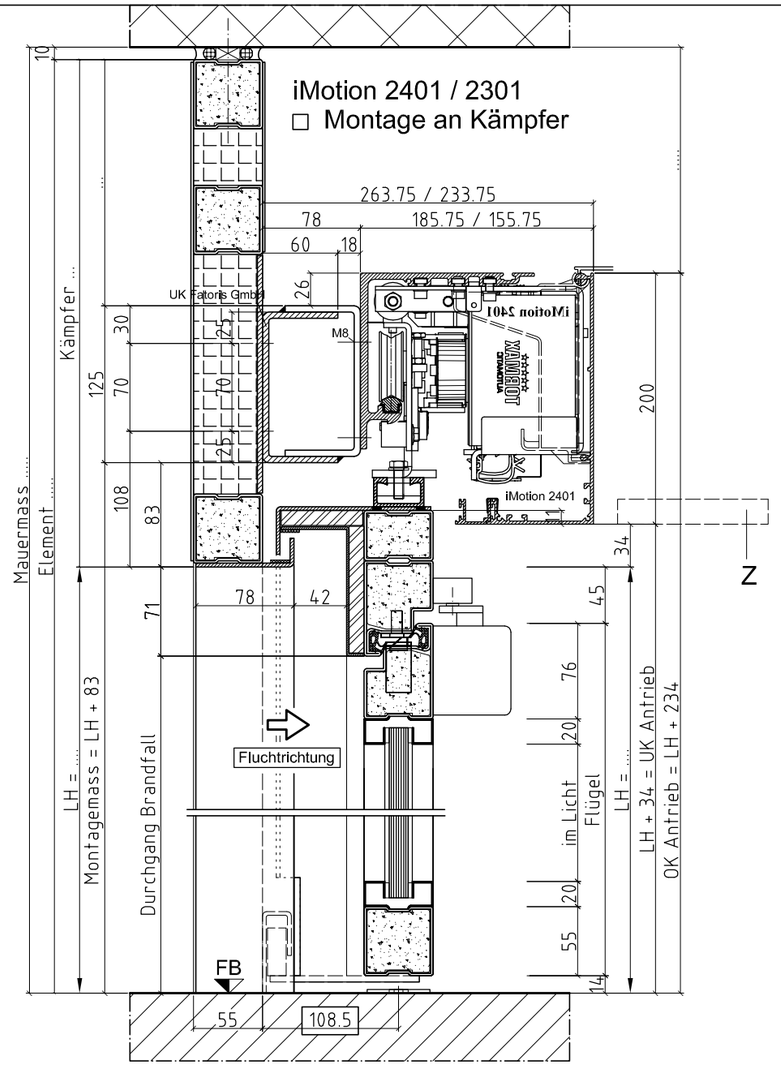

Seitenteil EI30

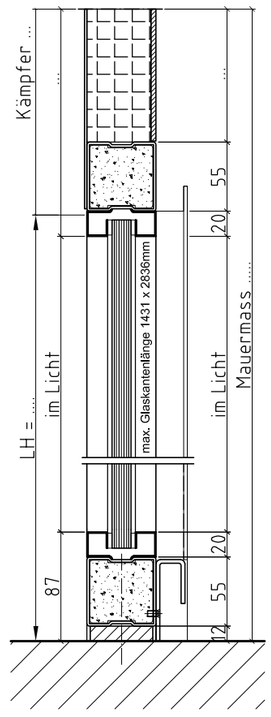

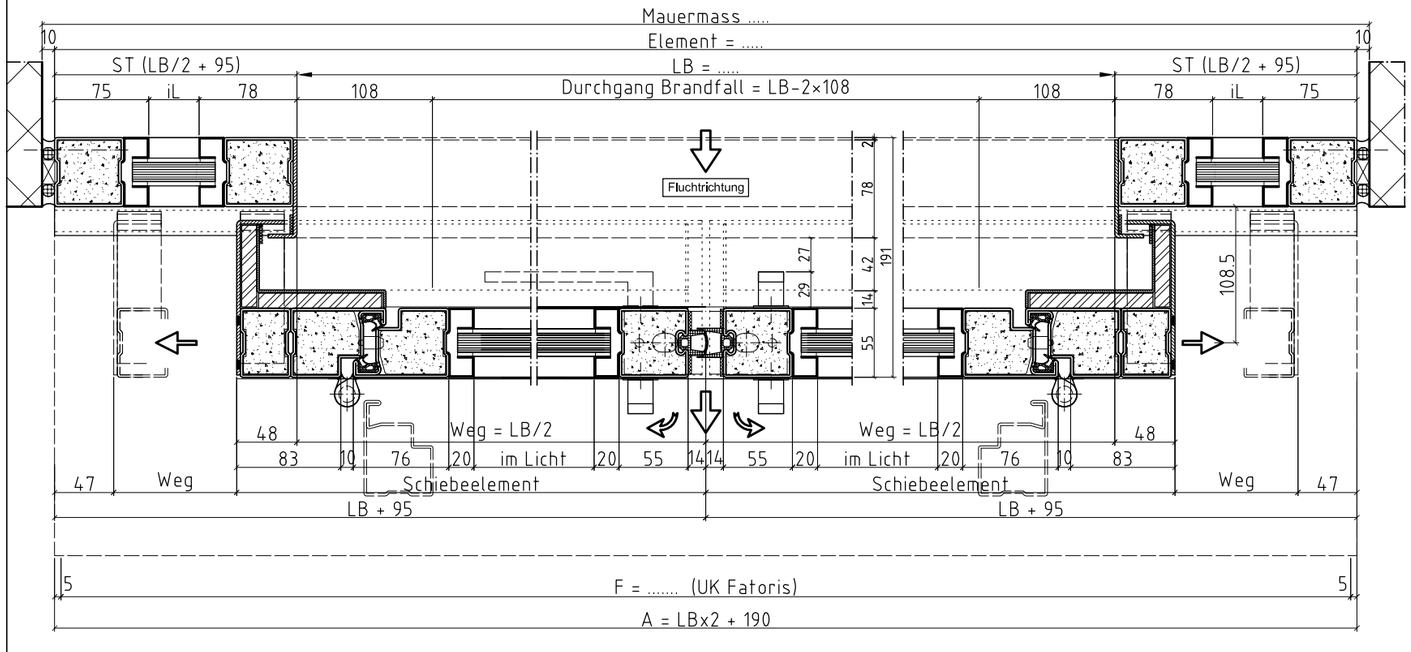

Schiebeflügel	Festteil	Flügelgewichte
☐ EI30-Klarglas	☐ EI30-Klarglas	ca. 77 kg/m2

Oberflächenbehandlungs-Nr. ..... Farbe .....
Genehmigt (Datum/Visum) ..... Montagetermin .....
Anlage .....
Kom.-Nr. Tormax ..... Kom.-Nr. Fatoris .....
Adresse Baustelle, Stockwerk .....
Grundrisspläne .....
Adresse Bauleitung .....
Ansprechperson ..... Tel.-Nr. .....

Gezeichnet (Datum/Visum) ..... Geprüft (Datum/Visum) .....

TORMAX AUTOMATIC

iMotion 2401 (2301) Dispositionsplan
Brandschutz FAT TOS-Schiebetür EI30, TOS Typ 2
Swing-IN, 2-flg + 2 ST EI30 + Kämpfer EI30

P 00.00.00

Änderungen vorbehalten
Masse in mm 2014.09

© Tormax Schweiz AG, CH-6275 Ballwil